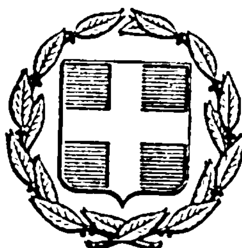


ΕΦΗΜΕΡΙΣ ΤΗΣ ΚΥΒΕΡΝΗΣΕΩΣ
ΤΗΣ ΕΛΛΗΝΙΚΗΣ ΔΗΜΟΚΡΑΤΙΑΣ

ΕΝ ΑΘΗΝΑΙΣ
ΤΗ 23 ΙΑΝΟΥΑΡΙΟΥ 1981

ΤΕΥΧΟΣ ΤΕΤΑΡΤΟΝ

ΑΡΙΘΜΟΣ ΦΥΛΛΟΥ
27

ΠΕΡΙΕΧΟΜΕΝΑ

ΑΠΑΛΛΟΤΡΙΩΣΕΙΣ

ΑΠΟΦΑΣΕΙΣ

ΑΠΑΛΛΟΤΡΙΩΣΕΙΣ

ΑΠΟΦΑΣΕΙΣ

Ἀριθ. Π.7554/614 (1)

Περὶ ἐγκρίσεως δημιουργίας ζώνης παραλίας στὴ θέση «Μπαρμπάτι» Κοιν. Σπαρτίλα Ν. Κερκύρας, πρὸ ἰδιοκτησίας Ν. Ζερβοῦ.

Ο ΥΠΟΥΡΓΟΣ ΟΙΚΟΝΟΜΙΚΩΝ

Ἔχοντας ὑπόψη :

1. Τὶς διατάξεις τῶν παρ. 2 καὶ 5 τοῦ ἄρθρου 6 τοῦ Α.Ν. 2344/1940 «περὶ αἰγιαλοῦ καὶ παραλίας», ὅπως ἀντικαταστάθηκαν μὲ τὶς διατάξεις τοῦ ἄρθρου 13 τοῦ Νόμου 1078/1980 (ΦΕΚ 238/14.10.1980 τ. Α').

2. Τὴ σύμφωνη γνώμη τοῦ Γενικοῦ Ἐπιτελείου Ναυτικοῦ, ποὺ διατυπώθηκε στὸ Φ.187.2/837/79/19.12.1979 ἔγγραφό του.

3. Τὴ 17916/17.1.1980 ἀπόφαση τοῦ Νομάρχη Κερκύρας, μὲ τὴν ὁποία ἐπικυρώθηκαν ἡ ἔκθεση τῆς Ἐπιτροπῆς καὶ τὸ σχετικὸ τοπογραφικὸ διάγραμμα, ποὺ δημοσιεύθηκαν στὸ 117/16.2.80 (ΦΕΚ τ. Δ').

4. Τὴ Δ.2652/66/20.5.1980 κοινὴ ἀπόφαση τῶν Πρωθυπουργοῦ καὶ Ὑπουργοῦ Οἰκονομικῶν «περὶ ἀναθέσεως ἁρμοδιοτήτων στοὺς Ὑφυπουργοὺς Οἰκονομικῶν», ἀποφασίζουμε :

Ἐγκρίνουμε, γιὰ τὴν προσαύξηση τοῦ αἰγιαλοῦ, τὴ δημιουργία ζώνης παραλίας στὴ θέση «Μπαρμπάτι» Κοιν. Σπαρτίλα Ν. Κερκύρας, πρὸ ἰδιοκτησίας Ν. Ζερβοῦ, ὅπως ἡ οριογραμμὴ αὐτῆς καθορίσθηκε ἀπὸ τὴν ἁρμοδία Ἐπιτροπὴ τοῦ ἄρθρου 74 τοῦ Π.Δ. 636/1977 καὶ εἰκονίζεται στὸ ἀπὸ Ὀκτώβριο 1978 καὶ μὲ κλίμακα 1 : 500 τοπογραφικὸ καὶ ὑψομετρικὸ διάγραμμα τοῦ πολιτικοῦ μηχανικοῦ Γεωργίου Δραζίνου, τὸ ὁποῖο ἔχει θεωρηθεῖ ἀπὸ τὴ Διεύθυνση Τεχνικῶν Ὑπηρεσιῶν τοῦ Νομοῦ Κερκύρας καὶ συνοδεύει τὴν ἀπὸ 6.11.1979 ἔκθεση τῆς ἐν λόγῳ Ἐπιτροπῆς.

Ἡ ἀπόφαση αὐτὴ μαζὶ μὲ τὴν ἔκθεση τῆς Ἐπιτροπῆς καὶ τὸ τοπ. διάγραμμα νὰ δημοσιευθοῦν στὴν Ἐφημερίδα τῆς Κυβερνήσεως.

Ἀθῆναι, 13 Νοεμβρίου 1980

Ο ΥΦΥΠΟΥΡΓΟΣ
ΠΑΝΑΓΙΩΤΗΣ ΜΠΟΚΟΒΟΣ

ΕΚΘΕΣΙΣ

Καθορισμὸς (τὸ πρῶτον) ὁριογραμμῶν αἰγιαλοῦ καὶ παραλίας περιοχῆς Μπαρμπάτι Νομοῦ Κερκύρας πρὸ ἰδιοκτησίας Ν. Ζερβοῦ.

Ἐν Κερκύρᾳ σήμερον τὴν 6.11.1979 ἡ κατὰ νόμον ἁρμοδία Ἐπιτροπὴ καθορισμοῦ τῶν ὁρίων αἰγιαλοῦ καὶ παραλίας ἀποτελουμένης ἐκ τῶν :

1. Σχέρου Κων/νου, Οἰκονομικοῦ Ἐφόρου Κερκύρας.
2. Παπαγιάννη Βασιλείου, Λιμενάρχου Κερκύρας.
3. Μάκκα Δημητρίου Πρ/νου Τ.Ε.Ε. Δ/νσεως Τεχν. Ὑπηρεσιῶν Νομοῦ Κερκύρας, συνελθοῦσα εἰς τὸ κατάστημα τῆς Οἰκον. Ἐφορίας Κερκύρας καὶ λαβοῦσα ὑπ' ὄψιν :

α) Τὴν ἀπὸ 2.11.1978 ὑποβληθεῖσαν αἴτησιν τοῦ Νικ. Ζερβοῦ «περὶ καθορισμοῦ ὁριογραμμῶν Αἰγιαλοῦ καὶ Παραλίας εἰς περιοχὴν Μπαρμπάτι, Κοινότητος Νησακίου Ν. Κερκύρας.

β) Τὸ ὑποβληθὲν Τοπογραφικὸν διάγραμμα ὑπὸ κλίμακα 1 : 500 τῆς ἀνωτέρω περιοχῆς συνταχθὲν ὑπὸ τοῦ πολ/κοῦ μηχανικοῦ Γεωργίου Δραζίνου δεόντως ὑπογεγραμμένον ὡς τεθεωρημένον ὑπὸ τῆς Δ/νσεως Τεχνικῶν Ὑπηρεσιῶν Νομοῦ Κερκύρας.

γ) Τὰς διατάξεις τοῦ Α.Ν. 2344/40 «περὶ αἰγιαλοῦ καὶ παραλίας» ὡς αὗται συνεπληρώθησαν καὶ ἐτροποποιήθησαν μεταγενεστέρως.

δ) Τὰ ἐκ τῆς διενεργηθείσης τὴν 21.12.1978 αὐτοψίας προκύψαντα στοιχεῖα, ἀποφασίζει :

Καθορίζει ἐπὶ τοῦ ὡς ἄνω τοπογραφικοῦ διαγράμματος :
1. Διὰ συνεχοῦς ἐρυθρᾶς γραμμῆς τὸ ὅριον τοῦ Αἰγιαλοῦ.

2. Διὰ συνεχοῦς κιτρίνης γραμμῆς τὸ ὅριον τῆς παραλίας.

Ἀναλυτικῶς :

1. Ὡς οριογραμμὴ Αἰγιαλοῦ καθορίζεται ἡ πολυγωνικὴ τῶν κορυφῶν 1,2,3,4.5.6,7,8,9,10,11,12.13,14,15,16,17 αἵτινες ἐξασφαλίζονται ἐκ σταθερῶν σημείων ἐκ σκυροδέματος ὡς κατωτέρω :

Ἡ κορυφὴ 1 ἐξασφαλίζεται ἀπὸ τὰ σημεῖα Α καὶ Β ἐξ ὁπλισμένου σκυροδέματος ὡς καὶ ἅπαντα τὰ ἀκολουθοῦντα σημεῖα καὶ εἰς ἀπόστασιν 21,00 μέτρα καὶ 47,50 μέτρα ἀντιστοίχως. Ἡ κορυφὴ 2 ἀπὸ τὰ σημεῖα Β καὶ Γ καὶ εἰς ἀπόστασιν 27,50 καὶ 63,20 ἀντιστοίχως.

Ἡ κορυφὴ 3 ἀπὸ τὰ σημεῖα Γ καὶ Δ καὶ εἰς ἀπόστασιν 46,20 μέτρα καὶ 39,70 μέτρα ἀντιστοίχως.

Ἡ κορυφὴ 4 ἀπὸ τὰ σημεῖα Γ καὶ Δ καὶ εἰς ἀπόστασιν 32,50 μέτρα καὶ 42,50 μέτρα ἀντιστοίχως.

Ἡ κορυφὴ 5 ἐπίσης ἀπὸ τὰ σημεῖα Γ καὶ Δ καὶ εἰς ἀπόστασιν 43,20 μέτρα καὶ 20,30 μέτρα ἀντιστοίχως.

Ἡ κορυφὴ 6 ἀπὸ τὰ σημεῖα Δ καὶ Ε καὶ εἰς ἀπόστασιν 86,10 καὶ 37,00 μέτρα ἀντιστοίχως.

Ἡ κορυφὴ 7 ἀπὸ τὰ σημεῖα Ε καὶ Ζ καὶ εἰς ἀπόστασιν 20,90 καὶ 59,70 μέτρα ἀντιστοίχως.

Ἡ κορυφὴ 8 ἐπίσης ἀπὸ τὰ σημεῖα Ε καὶ Ζ καὶ εἰς ἀπόστασιν 22,00 καὶ 44,50 μέτρα ἀντιστοίχως.

Ἡ κορυφὴ 9 ἐπίσης εἰς τὰ σημεῖα Ε καὶ Ζ καὶ εἰς ἀπόστασιν 30,60 καὶ 38,00 μέτρα ἀντιστοίχως.

Ἡ κορυφὴ 10 ἀπὸ τὰ σημεῖα Ζ καὶ Η καὶ εἰς ἀπόστασιν 30,70 καὶ 50,70 μέτρα ἀντιστοίχως.

Ἡ κορυφὴ 11 ἀπὸ τὰ σημεῖα Η καὶ Θ καὶ εἰς ἀπόστασιν 22,80 καὶ 74,70 μέτρα ἀντιστοίχως.

Ἡ κορυφὴ 12 ἐπίσης ἀπὸ τὰ σημεῖα Η καὶ Θ καὶ εἰς ἀπόστασιν 35,30 καὶ 35 μέτρα ἀντιστοίχως.

Ἡ κορυφὴ 13 ἐπίσης ἀπὸ τὰ σημεῖα Η καὶ Θ καὶ εἰς ἀπόστασιν 69,80 καὶ 24,10 μέτρα ἀντιστοίχως.

Ἡ κορυφὴ 14 ἀπὸ τὰ σημεῖα Θ καὶ Ι καὶ εἰς ἀπόστασιν 32,60 καὶ 45,50 μέτρα ἀντιστοίχως.

Ἡ κορυφὴ 15 ἀπὸ τὰ σημεῖα Ι καὶ Κ καὶ εἰς ἀπόστασιν 32,40 καὶ 55,00 μέτρα ἀντιστοίχως.

Ἡ κορυφὴ 16 ἐπίσης ἀπὸ τὰ σημεῖα Ι καὶ Κ καὶ εἰς ἀπόστασιν 35,50 καὶ 27,10 μέτρα ἀντιστοίχως.

Ἡ κορυφὴ 17 ἐπίσης ἀπὸ τὰ σημεῖα Ι καὶ Κ καὶ εἰς ἀπόστασιν 50,50 καὶ 26,50 μέτρα ἀντιστοίχως.

2. Ὡς ὁριογραμμὴ Παραλίας ὁρίζεται ἡ πολυγωνικὴ 1',2',3',4',5',6',7',8'.9',10',11',12',13',14', 15', 16', 17', 18', 19',20',21',22', αἵτινες ἐξασφαλίζονται ἐπίσης ἐκ τῶν προηγουμένων σταθερῶν σημείων ἐξ ὁπλισμένου σκυροδέματος ὡς κατωτέρω :

Ἡ κορυφὴ 1' ἐκ τῶν σημείων Α καὶ Β καὶ εἰς ἀπόστασιν 11,50 καὶ 44,60 μέτρα ἀντιστοίχως.

Ἡ κορυφὴ 2' ἐπίσης ἐκ τῶν σημείων Α καὶ Β καὶ εἰς ἀπόστασιν 37,50 καὶ 18,00 μέτρα ἀντιστοίχως.

Ἡ κορυφὴ 3' ἐκ τῶν σημείων Β καὶ Γ καὶ εἰς ἀπόστασιν 33,00 καὶ 45,50 μέτρα ἀντιστοίχως.

Ἡ κορυφὴ 4' ἐπίσης ἐκ τῶν σημείων Β καὶ Γ καὶ εἰς ἀπόστασιν 40,30 καὶ 38,00 μέτρα ἀντιστοίχως.

Ἡ κορυφὴ 5' ἐκ τῶν σημείων Γ καὶ Δ καὶ εἰς ἀπόστασιν 18,70 καὶ 41,20 μέτρα ἀντιστοίχως.

Ἡ κορυφὴ 6' ἐπίσης ἐκ τῶν σημείων Γ καὶ Δ καὶ εἰς ἀπόστασιν 19,50 καὶ 27.50 μέτρα ἀντιστοίχως.

Ἡ κορυφὴ 7' ἐπίσης ἐκ τῶν σημείων Γ καὶ Δ καὶ εἰς ἀπόστασιν 38,50 καὶ 9,00 μέτρα ἀντιστοίχως.

Ἡ κορυφὴ 8' ἐπίσης ἐκ τῶν σημείων Γ καὶ Δ καὶ εἰς ἀπόστασιν 56,30 καὶ 20,50 μέτρα ἀντιστοίχως.

Ἡ κορυφὴ 9' ἐπίσης ἐκ τῶν σημείων Δ καὶ Ε καὶ εἰς ἀπόστασιν 78,00 καὶ 30.40 μέτρα ἀντιστοίχως.

Ἡ κορυφὴ 10' ἐπίσης ἐκ τῶν σημείων Δ καὶ Ε καὶ εἰς ἀπόστασιν 91,60 καὶ 12,80 μέτρα ἀντιστοίχως.

Ἡ κορυφὴ 11' ἐκ τῶν σημείων Ε καὶ Ζ καὶ εἰς ἀπόστασιν 12,20 καὶ 38,00 μέτρα ἀντιστοίχως.

Ἡ κορυφὴ 12' ἐπίσης ἐκ τῶν σημείων Ε καὶ Ζ καὶ εἰς ἀπόστασιν 23,20 καὶ 28,80 μέτρα ἀντιστοίχως.

Ἡ κορυφὴ 13' ἐπίσης ἐκ τῶν σημείων Ζ καὶ Η καὶ εἰς ἀπόστασιν 27,50 καὶ 45,30 μέτρα ἀντιστοίχως.

Ἡ κορυφὴ 14' ἐπίσης ἐκ τῶν σημείων Ζ καὶ Η καὶ εἰς ἀπόστασιν 58,80 καὶ 15,00 μέτρα ἀντιστοίχως.

Ἡ κορυφὴ 15' ἐπίσης ἐκ τῶν σημείων Η καὶ Θ καὶ εἰς ἀπόστασιν 24,00 καὶ 37,40 μέτρα ἀντιστοίχως.

Ἡ κορυφὴ 16' ἐπίσης ἐκ τῶν σημείων Η καὶ Θ καὶ εἰς ἀπόστασιν 36,00 καὶ 26,50 μέτρα.

Ἡ κορυφὴ 17' ἐπίσης ἐκ τῶν σημείων Η καὶ Θ καὶ εἰς ἀπόστασιν 55,80 καὶ 10,60 μέτρα ἀντιστοίχως.

Ἡ κορυφὴ 18' ἐπίσης ἐκ τῶν σημείων Θ καὶ Ι καὶ εἰς ἀπόστασιν 9,80 καὶ 67,80 μέτρα ἀντιστοίχως.

Ἡ κορυφὴ 19' ἐπίσης ἐκ τῶν σημείων Θ καὶ Ι καὶ εἰς ἀπόστασιν 30,10 καὶ 38,50 μέτρα ἀντιστοίχως.

Ἡ κορυφὴ 20' ἐκ τῶν σημείων Ι καὶ Κ καὶ εἰς ἀπόστασιν 17,30 καὶ 47,20 μέτρα ἀντιστοίχως.

Ἡ κορυφὴ 21' ἐπίσης ἐκ τῶν σημείων Ι καὶ Κ καὶ εἰς ἀπόστασιν 26,00 καὶ 17,00 μέτρα ἀντιστοίχως.


Ἡ κορυφὴ 22' ἐπίσης ἐκ τῶν σημείων Ι καὶ Κ καὶ εἰς ἀπόστασιν 50,00 καὶ 15,60 μέτρα ἀντιστοίχως.

Τῆς οὕτω καθοριζομένης λωρίδος Παραλίας ἐξαιροῦνται τὰ ἐν αὐτῇ περιλαμβανόμενα κτίσματα ἢ τμήματα κτισμάτων συμφώνως τῷ ἄρθρῳ 5 παράγραφος 1 Α.Ν. 2344/40 καὶ γνωμοδοτήσεως Ν.Σ.Κ. 630/64.

Δὲν ὑπάρχουν ἐνδείξεις παλαιοῦ Αἰγιαλοῦ στὴν περιοχή.

Τὰ μέλη τῆς Ἐπιτροπῆς

ΚΩΝΣΤΑΝΤΙΝΟΣ ΣΚΕΡΟΣ
ΒΑΣΙΛΕΙΟΣ ΠΑΠΑΓΙΑΝΝΗΣ
ΔΗΜΗΤΡΙΟΣ ΜΑΚΚΑΣ

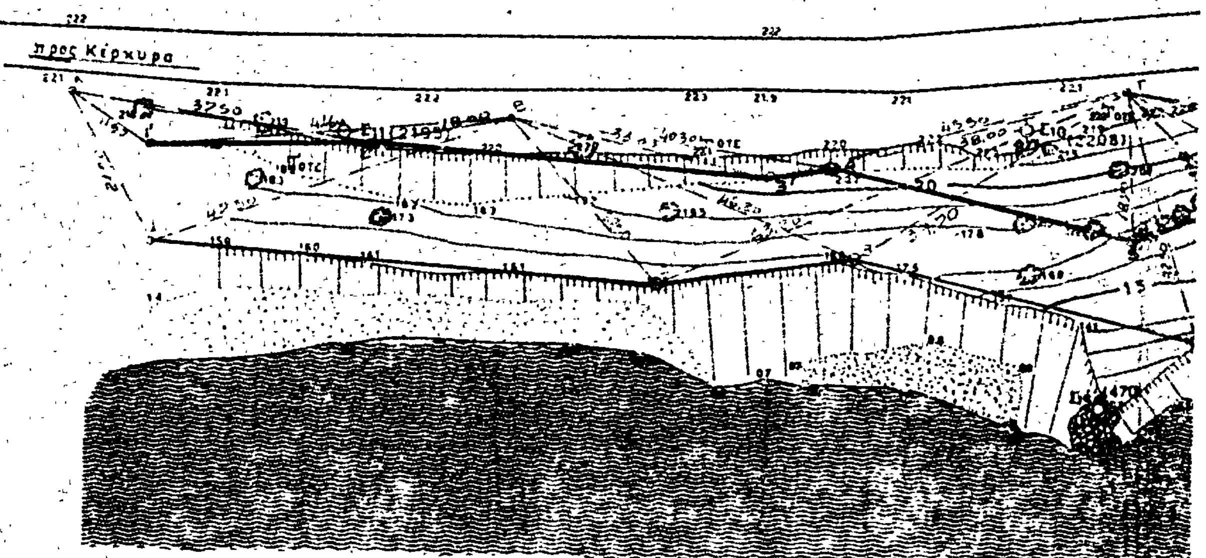

ΥΠΟΜΝΗΜΑ

.... οριον αιγιαλου

.... οριον παραλιας

1.2.3....17 οριογραμμη αιγιαλου

1.2.3'...17' " παραλιας

ΠΑΡΑΤΗΡΗΣΙΣ

Τα σημεια ΑΒΓΔΕΖΗΘΙΚ ειναι κατασκευασμενα εκ σκυροδεματος

ΗΛΕΓΧΘΗ

Στο Γραφ. για την ακριβεια της αποτυπωσεως

Εν Κερκυρα τη 25-10-1979

Ο ΕΛΕΓΞΑΣ ΜΗΧ/ΚΟΣ

ΤΟΠΟΓΡΑΦΙΚΟΝ ΔΙΑΓΡΑΜΜΑ

περιοχης ΜΠΑΡΜΠΑΤΙ Νομου Κερκυρας προς καθορισμον (το πρωτον) οριογραμμων αιγιαλου κ' παραλιας προ ιδιοκτησιας ΝΙΚΟΛΑΟΥ ΖΕΡΒΟΥ

ΚΛ. 1:500

Κερκυρα Οκτωβριος 1978

Ο Συνταξας

ΓΕΩΡΓΙΟΣ Δ. ΑΡΑΖΙΝΟΣ

ΠΟΛΙΤΙΚΟΣ ΜΗΧΑΝΙΚΟΣ

ιδιοκτησια Ν. ΖΕΡΒΟΥ

ΕΠΑΡΧΙΑΚΗ ΟΔΟΣ ΚΕΡΚΥΡΑΣ-ΚΑΣΣΙΟΠΗΣ

Σ4(2203)

ΕΘΕΩΡΗΘΗ

Εν Κερκύρα τη .. 11 1979

Τ.Υ.Ν.Κ.



ΠΟΛΕΝΑΚΗΣ

ΕΠΙΘΕΩΡΗΤΗΣ ΔΕ


Η ΕΠΙΤΡΟΠΗ


Καθορισμου οριων Αιγιαλου κ Παραλιας

1. ΚΩΝ/ΝΟΣ ΣΚΕΡΟΣ Οικ.εφορος Κερκυρας

2. ΠΑΠΑΓΙΑΝΝΗΣ ΒΑΣΙΛΕΙΟΣ Λιμεναρχης Κερκυρας

3. ΔΗΜ. ΜΑΚΚΑΣ Πρ/νος ΤΕΕ Δ/νσεως ΤΥΝ Κερκυρας

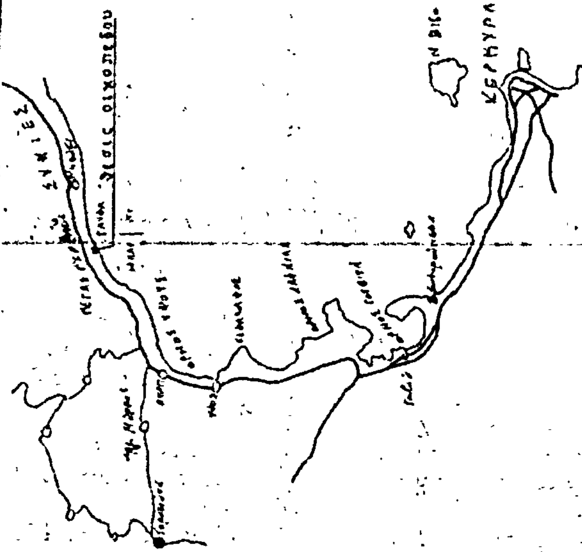
ΑΠΟΣΠΑΣΜΑ ΧΑΡΤΟΥ ΚΕΡΚΥΡΑΣ
εμφαίνον την θέσιν της περιοχής
ΣΥΚΙΕΣ
θέσις οικοπέδου
ΚΕΡΚΥΡΑ

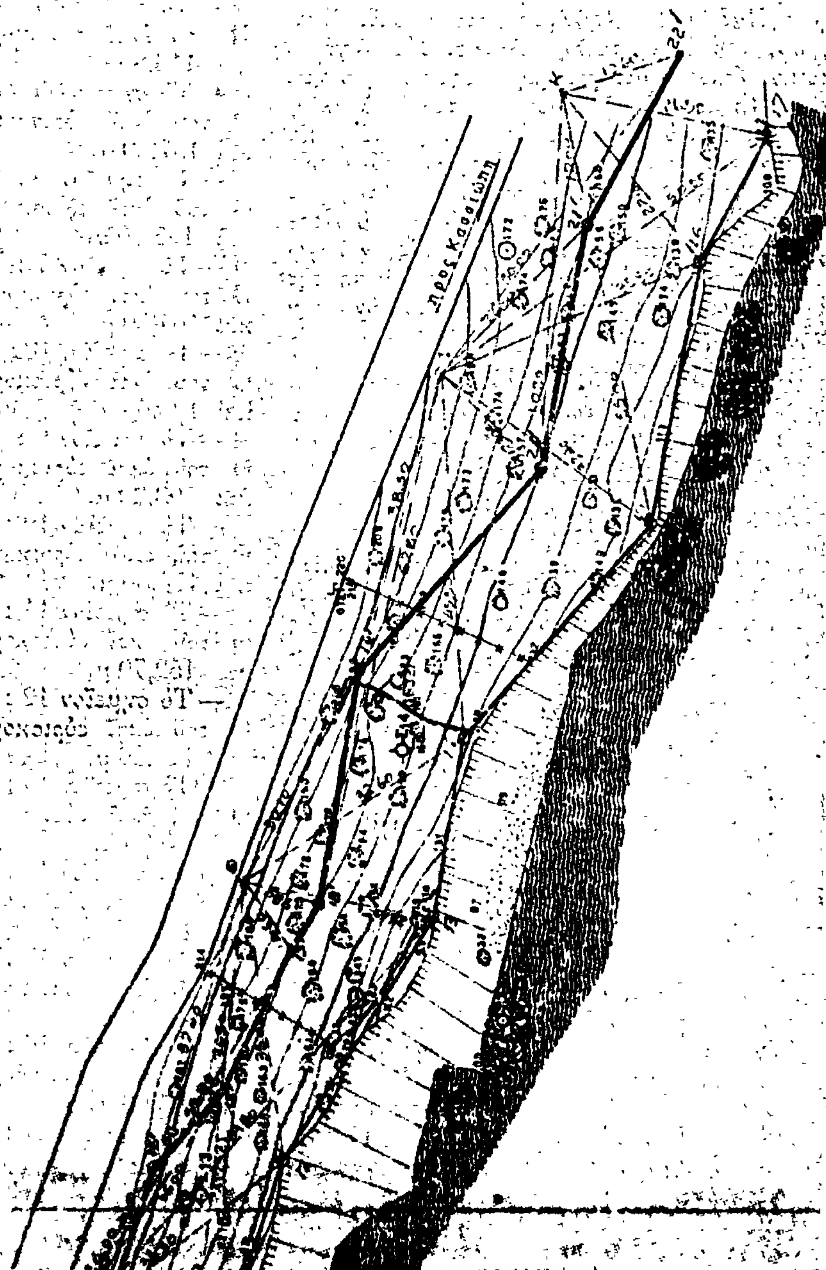
προς Κασσιώπη

'Αριθ. Π. 7520/607 (2)

Περὶ ἐγκρίσεως δημιουργίας ζώνης παραλίας στὴ θέση «ΦΑΡΟΣ» Ἀντιπαξῶν περιοχῆς Παξῶν Ν. Κερκύρας. πρὸ ἰδιοκτησίας Χαρ. Πρωτογέρου. Σταύρου Μπερετούλη, Ἀναστ. Πρωτογέρου καὶ Χαραλ. Μποίκου.

Ο ΥΠΟΥΡΓΟΣ ΟΙΚΟΝΟΜΙΚΩΝ

Ἔχοντας ὑπόψη :

1. Τὶς διατάξεις τῶν παρ. 2 καὶ 5 τοῦ ἄρθρου 6 τοῦ Α.Ν. 2344/1950 «περὶ αἰγιαλοῦ καὶ παραλίας», ὅπως ἀντικαταστάθηκαν μὲ τὶς διατάξεις τοῦ ἄρθρου 13 τοῦ Νόμου 1078/1980 (ΦΕΚ 238/14.10.80 τ. Α').

2. Τὴ σύμφωνη γνώμη τοῦ Γενικοῦ 'Επιτελείου Ναυτικοῦ ποὺ διατυπώθηκε στὸ Φ.187.2/288/79/19.4.1979 ἔγγραφό του.

3. Τὴ Ο.Ε. 6927/8.6.1979 ἀπόφαση τοῦ Νομάρχη Κερκύρας μὲ τὴν ὁποία ἐπικυρώθηκαν ἡ ἔκθεση τῆς 'Επιτροπῆς καὶ τὸ σχετικὸ τοπογραφικὸ διάγραμμα, ποὺ δημοσιεύθηκαν στὸ 420/11.8.79 ΦΕΚ τ. Δ'.

4. Τὴ Δ.2652/66/20.5.1980 κοινὴ ἀπόφαση τῶν Πρωθυπουργοῦ καὶ 'Υπουργοῦ Οἰκονομικῶν «περὶ ἀναθέσεως ἁρμοδιοτήτων στοὺς 'Υφυπουργοὺς Οἰκονομικῶν», ἀποφασίζουμε :

'Εγκρίνουμε, γιὰ τὴν προσαύξηση τοῦ αἰγιαλοῦ, τὴ δημιουργία ζώνης παραλίας στὴ θέση «ΦΑΡΟΣ» 'Αντιπαξῶν περιοχῆς Παξῶν Ν. Κερκύρας, πρὸ ἰδιοκτ. Χαρ. Πρωτογέρου, Σταύρου Μπερετούλη, 'Αναστ. Πρωτογέρου καὶ Χαρ. Μποΐκου ὅπως ἡ ὁριογραμμὴ αὐτῆς καθορίσθηκε ἀπὸ τὴν ἁρμοδία 'Επιτροπὴ τοῦ ἄρθρου 74 τοῦ Π.Δ. 636/1977 καὶ εἰκονίζεται στὸ ἀπὸ 12.2.79 καὶ μὲ κλίμακα 1: 500 τοπογραφικὸ καὶ ὑψομετρικὸ διάγραμμα τοῦ Τοπογράφου μηχανικοῦ Ι. Κουλατζίδη, τὸ ὁποῖο ἔχει θεωρηθεῖ ἀπὸ τὴ Διεύθυνση Τεχνικῶν 'Υπηρεσιῶν τοῦ Νομοῦ Κερκύρας καὶ συνοδεύει τὴν ἀπὸ 1.3.79 ἔκθεση τῆς ἐν λόγῳ 'Επιτροπῆς. 'Η ἀπόφαση αὐτὴ μαζὶ μὲ τὴν ἔκθεση τῆς 'Επιτροπῆς καὶ τὸ τοπ. διάγραμμα νὰ δημοσιευθοῦν στὴν 'Εφημερίδα τῆς Κυβερνήσεως.

'Αθῆναι, 13 Νοεμβρίου 1980

Ο ΥΦΥΠΟΥΡΓΟΣ

ΠΑΝΑΓΙΩΤΗΣ ΜΠΟΚΟΒΟΣ

ΕΚΘΕΣΙΣ

Καθορισμοῦ (τὸ πρῶτον) ὁριογραμμῶν αἰγιαλοῦ καὶ παραλίας εἰς θέσιν «Φάρος» 'Αντιπαξῶν περιοχῆς Παξῶν Ν. Κερκύρας πρὸ ἰδιοκτησίας Πρωτογέρου Χαραλ., Μπερετούλη Σταύρου, Πρωτογέρου 'Αναστασίου καὶ Μποΐκου Χαραλάμπους.

'Εν Παξοῖς σήμερον τὴν 1.3.79 ἡ κατὰ Νόμον ἁρμοδία 'Επιτροπὴ καθορισμοῦ τῶν ὁρίων αἰγιαλοῦ καὶ παραλίας, τὴν ἀποτελοῦν οἱ:

1. Σωτήριος Ν. Ράλλης, 'Εφορ. Γραμματεὺς Β'.
2. 'Αποστολούδιας 'Απόστολος 'Αρχικελευστὴς Λ.Σ.
3. Μάκκας Δημήτριος, Τοπ. Μηχανικὸς Πρ/νος Τ.Ε.Ε. Δ/νσεως ΤΥΝΚ, συνελθοῦσα ἐν τῷ καταστήματι τῆς Οἰκον. 'Εφορίας Παξῶν καὶ λαβοῦσα ὑπ' ὄψιν :

α) τὴν Φ. 187/7/76/6.11.76 ὑποβληθεῖσα αἴτησιν τοῦ ΓΕΝ/ΔΝΕΡ «περὶ καθορισμοῦ ὁριογραμμῶν αἰγιαλοῦ καὶ παραλίας εἰς θέσιν Φάρος 'Αντιπαξῶν περιοχῆς Παξῶν.

β) τὸ ὑποβληθὲν τοπογραφικὸν διάγραμμα ὑπ' ἀριθμ. ΧΙΙ-27Β Παξῶν ὑπὸ κλίμακα 1 : 500 τῆς ἀνωτέρω περιοχῆς συνταχθὲν ὑπὸ τοῦ Τοπ. Μηχ/κοῦ Ι. ΚΟΥΛΑΤΖΙΔΗ τὴν 12.2.79 δεόντως ἠλεγμένον καὶ τεθεωρημένον ὑπὸ τῆς Δ/νσεως ΤΥΝ Κερκύρας.

γ) Τὰς διατάξεις τοῦ Α.Ν. 2344/40 «περὶ αἰγιαλοῦ καὶ παραλίας» ὡς αὗται συνεπληρώθησαν καὶ ἐτροποποιήθησαν μεταγενεστέρως.

δ) Τὰ ἐκ τῆς διενεργηθείσης τὸ Νοέμβριο τοῦ 1978 αὐτοψίας προκύψαντα στοιχεῖα.

ε) Τὰ ὑπ' ἀριθμ. 2ΕΓ/4β Φ.187.2/54/74/6.2.74 καὶ 2ΕΓ/4β Φ.187.2/563/78/8.9.78 ἔγγραφα τοῦ ΓΕΝ, ἀποφασίζει :

Καθορίζει ἐπὶ τοῦ ὡς ἄνω (β) τοπογραφικοῦ διαγράμματος :

Ι) Διὰ συνεχοῦς ἐρυθρᾶς γραμμῆς τὸ ὅριον τοῦ αἰγιαλοῦ.

ΙΙ) Διὰ συνεχοῦς κιτρίνης γραμμῆς τὸ ὅριον τῆς παραλίας

'Αναλυτικῶς :

Ι) 'Ως ὁριογραμμὴ αἰγιαλοῦ ὁρίζεται ἡ πολυγωνικὴ τῶν κορυφῶν 1,2,3,4,5,6,7,8,9,10,11,12,13,14,15,16, 17, 18, 19, 20, 21 καὶ 22 αἵτινες ἐξασφαλίζονται ἐκ σταθερῶν σημείων ὡς κατωτέρω :

— Τὸ σημεῖον 1 : Εἰς ἀποστάσεις ἀπὸ τὶς γωνίες Α καὶ Ε τοῦ ἐκεῖ εὑρισκομένου Φάρου ἀντιστοίχως 195,60 μ. καὶ 201,30 μ.

— Τὸ σημεῖον 2 : Εἰς ἀποστάσεις ἀπὸ τὶς γωνίες Α καὶ Ε τοῦ ἐκεῖ εὑρισκομένου Φάρου ἀντιστοίχως 138,50 μ. καὶ 144,00 μ.

— Τὸ Σημεῖον 3 : Εἰς ἀποστάσεις ἀπὸ τὶς γωνίες Α καὶ Ε τοῦ ἐκεῖ εὑρισκομένου Φάρου ἀντιστοίχως 91,20μ. καὶ 91,10μ.

— Τὸ σημεῖον 4 : Εἰς ἀποστάσεις ἀπὸ τὶς γωνίες Β καὶ Η τοῦ ἐκεῖ εὑρισκομένου Φάρου ἀντιστοίχως 116,00 μ. καὶ 116,80 μ.

— Τὸ σημεῖον 5 : Εἰς ἀποστάσεις ἀπὸ τὶς γωνίες Δ καὶ Θ τοῦ ἐκεῖ εὑρισκομένου Φάρου ἀντιστοίχως 124,60 μ. καὶ 127,00 μ.

— Τὸ σημεῖον 6 : Εἰς ἀποστάσεις ἀπὸ τὶς γωνίες Δ καὶ Θ τοῦ ἐκεῖ εὑρισκομένου Φάρου ἀντιστοίχως 155,50 μ. καὶ 155,50 μ.

— Τὸ σημεῖον 7 : Εἰς ἀποστάσεις ἀπὸ τὶς γωνίες Δ καὶ Θ τοῦ ἐκεῖ εὑρισκομένου Φάρου ἀντιστοίχως 166,50 μ. καὶ 164,50 μ.

— Τὸ σημεῖον 8 : Εἰς ἀποστάσεις ἀπὸ τὶς γωνίες Ε καὶ Θ τοῦ ἐκεῖ εὑρισκομένου Φάρου ἀντιστοίχως 196,70 μ. καὶ 198,00 μ.

— Τὸ σημεῖον 9 : Εἰς ἀποστάσεις ἀπὸ τὶς γωνίες Ε καὶ Θ τοῦ ἐκεῖ εὑρισκομένου Φάρου ἀντιστοίχως 193,70 μ. καὶ 193,20 μ.

— Τὸ σημεῖον 10 : Εἰς ἀποστάσεις ἀπὸ τὶς γωνίες Ε καὶ Θ τοῦ ἐκεῖ εὑρισκομένου Φάρου ἀντιστοίχως 175,70 μ. καὶ 174,30 μ.

— Τὸ σημεῖον 11 : Εἰς ἀποστάσεις ἀπὸ τὶς γωνίες Ε καὶ Θ τοῦ ἐκεῖ εὑρισκομένου Φάρου ἀντιστοίχως 154,80 μ. καὶ 152,70 μ.

— Τὸ σημεῖον 12 : Εἰς ἀποστάσεις ἀπὸ τὶς γωνίες Ε καὶ Θ τοῦ ἐκεῖ εὑρισκομένου Φάρου ἀντιστοίχως 127,00 μ. καὶ 123,80 μ.

— Τὸ σημεῖον 13 : Εἰς ἀποστάσεις ἀπὸ τὶς γωνίες Η καὶ Θ τοῦ ἐκεῖ εὑρισκομένου Φάρου ἀντιστοίχως 112,00 μ. καὶ 110,30 μ.

— Τὸ σημεῖον 14 : Εἰς ἀποστάσεις ἀπὸ τὶς γωνίες Η καὶ Θ τοῦ ἐκεῖ εὑρισκομένου Φάρου ἀντιστοίχως 112,50 μ. καὶ 109,60 μ.

— Τὸ σημεῖον 15 : Εἰς ἀποστάσεις ἀπὸ τὶς γωνίες Η καὶ Α τοῦ ἐκεῖ εὑρισκομένου Φάρου ἀντιστοίχως 106,00 μ. καὶ 109,50 μ.

— Τὸ σημεῖον 16 : Εἰς ἀποστάσεις ἀπὸ τὶς γωνίες Η καὶ Α τοῦ ἐκεῖ εὑρισκομένου Φάρου ἀντιστοίχως 104,00 μ. καὶ 105,00 μ.

— Τὸ σημεῖον 17 : Εἰς ἀποστάσεις ἀπὸ τὶς γωνίες Θ καὶ Α τοῦ ἐκεῖ εὑρισκομένου Φάρου ἀντιστοίχως 114,30 μ. καὶ 118,50 μ.

— Τὸ σημεῖον 18 : Εἰς ἀποστάσεις ἀπὸ τὶς γωνίες Θ καὶ Α τοῦ ἐκεῖ εὑρισκομένου Φάρου ἀντιστοίχως 127,20 μ. καὶ 130,80 μ.

— Τὸ σημεῖον 19 : Εἰς ἀποστάσεις ἀπὸ τὶς γωνίες Θ καὶ Λ τοῦ ἐκεῖ εὑρισκομένου Φάρου ἀντιστοίχως 164,00 μ. καὶ 165,30 μ.

— Τὸ σημεῖον 20 : Εἰς ἀποστάσεις ἀπὸ τὶς γωνίες Θ καὶ Λ τοῦ ἐκεῖ εὑρισκομένου Φάρου ἀντιστοίχως 148,00 μ. καὶ 146,70 μ.

— Τὸ σημεῖον 21 : Εἰς ἀποστάσεις ἀπὸ τὶς γωνίες Θ καὶ Λ τοῦ ἐκεῖ εὑρισκομένου Φάρου ἀντιστοίχως 156,80 μ. καὶ 155,20 μ.

— Τὸ σημεῖον 22 : Εἰς ἀποστάσεις ἀπὸ τὶς γωνίες Θ καὶ Λ τοῦ ἐκεῖ εὑρισκομένου Φάρου ἀντιστοίχως 197,00 μ. καὶ 193,60 μ.

ΙΙ) Ὡς οριογραμμὴ παραλίας ὁρίζεται ἡ πολυγωνικὴ τῶν κορυφῶν 1', 2', 3', 4', 5', 6', 7', 8', 9', 10', 11', 12', 13', 14', 15', 16', 17', 18', 19', 20', 21', 22', 23', 24', 25', 26', 27', 28', 29', 30' καὶ 31' αἵτινες ἐξασφαλίζονται ἐκ σταθερῶν σημείων ὡς κατωτέρω :

— Τὸ τμῆμα 1', 2', 3' τίθεται παραλλήλως πρὸς τὴν οριογραμμὴν αἰγιαλοῦ καὶ εἰς ἀπόστασιν 10 μ.

— Τὸ σημεῖον 3' : Εἰς ἀποστάσεις ἀπὸ τὶς γωνίες Α καὶ Ε τοῦ ἐκεῖ εὑρισκομένου Φάρου ἀντιστοίχως 90,20 μ. καὶ 92,60 μ.

— Τὸ σημεῖον 4' : Εἰς ἀποστάσεις ἀπὸ τὶς γωνίες Α καὶ Ε τοῦ ἐκεῖ εὑρισκομένου Φάρου ἀντιστοίχως 53,70 μ. καὶ 83,80 μ.

— Τὸ σημεῖον 5' : Εἰς ἀποστάσεις ἀπὸ τὶς γωνίες Β καὶ Ε τοῦ ἐκεῖ εὑρισκομένου Φάρου ἀντιστοίχως 88,00 μ. καὶ 88,10 μ.

— Τὸ σημεῖον 6' : Εἰς ἀποστάσεις ἀπὸ τὶς γωνίες Β καὶ Η τοῦ ἐκεῖ εὑρισκομένου Φάρου ἀντιστοίχως 109,50 μ. καὶ 109,70 μ.

— Τὸ σημεῖον 7' : Εἰς ἀποστάσεις ἀπὸ τὶς γωνίες Δ καὶ Η τοῦ ἐκεῖ εὑρισκομένου Φάρου ἀντιστοίχως 101,50 μ. καὶ 103,20 μ.

— Τὸ σημεῖον 8' : Εἰς ἀποστάσεις ἀπὸ τὶς γωνίες Δ καὶ Η τοῦ ἐκεῖ εὑρισκομένου Φάρου ἀντιστοίχως 111,50 μ. καὶ 109,40 μ.

Τὸ σημεῖον 9' : Εἰς ἀποστάσεις ἀπὸ τὶς γωνίες Δ καὶ Θ τοῦ ἐκεῖ εὑρισκομένου Φάρου ἀντιστοίχως 120,00 μ. καὶ 122,00 μ.

— Τὸ σημεῖον 10' : Εἰς ἀποστάσεις ἀπὸ τὶς γωνίες Δ καὶ Θ τοῦ ἐκεῖ εὑρισκομένου Φάρου ἀντιστοίχως 151,40 μ. καὶ 151,00 μ.

— Τὸ σημεῖον 11' : Εἰς ἀποστάσεις ἀπὸ τὶς γωνίες Δ καὶ Θ τοῦ ἐκεῖ εὑρισκομένου Φάρου ἀντιστοίχως 160,50 μ. καὶ 159,20 μ.

— Τὸ σημεῖον 12' : Εἰς ἀποστάσεις ἀπὸ τὶς γωνίες Δ καὶ Θ τοῦ ἐκεῖ εὑρισκομένου Φάρου ἀντιστοίχως 159,60 μ. καὶ 157,30 μ.

— Τὸ σημεῖον 13' : Εἰς ἀποστάσεις ἀπὸ τὶς γωνίες Δ καὶ Θ τοῦ ἐκεῖ εὑρισκομένου Φάρου ἀντιστοίχως 194,00 μ. καὶ 187,80 μ.

— Τὸ σημεῖον 14' : Εἰς ἀποστάσεις ἀπὸ τὶς γωνίες Ε καὶ Θ τοῦ ἐκεῖ εὑρισκομένου Φάρου ἀντιστοίχως 196,70 μ. καὶ 198,00 μ.

— Τὸ σημεῖον 15' : Εἰς ἀποστάσεις ἀπὸ τὶς γωνίες Ε καὶ Θ τοῦ ἐκεῖ εὑρισκομένου Φάρου ἀντιστοίχως 187,00 μ. καὶ 187,50 μ.

— Τὸ σημεῖον 16' : Εἰς ἀποστάσεις ἀπὸ τὶς γωνίες Ε καὶ Θ τοῦ ἐκεῖ εὑρισκομένου Φάρου ἀντιστοίχως 188,20 μ. καὶ 187,80 μ. ὡς εἰς τὸ τοπογραφικὸν διάγραμμα ἐμφαίνεται.

— Τὸ σημεῖον 17' : Εἰς ἀποστάσεις ἀπὸ τὶς γωνίες Ε καὶ Θ τοῦ ἐκεῖ εὑρισκομένου Φάρου ἀντιστοίχως 181,60 μ. καὶ 181,20 μ.

— Τὸ τμῆμα τῆς Πολυγωνικῆς 18', 19', 20'. 21', 22', 23', 24', 25', 26', τίθεται παραλλήλως πρὸς τὴν οριογραμμὴν αἰγιαλοῦ καὶ εἰς ἀπόστασιν 10 μέτρων.

— Τὸ σημεῖον 26' : Εἰς ἀποστάσεις ἀπὸ τὶς γωνίες Θ καὶ Λ τοῦ ἐκεῖ εὑρισκομένου Φάρου ἀντιστοίχως 127,50 μ. καὶ 130,60 μ.


— Τὸ σημεῖον 27' : Εἰς ἀποστάσεις ἀπὸ τὶς γωνίες Θ καὶ Λ τοῦ ἐκεῖ εὑρισκομένου Φάρου ἀντιστοίχως 152,00 μ. καὶ 151,50 μ.

— Τὸ σημεῖον 28' : Εἰς ἀποστάσεις ἀπὸ τὶς γωνίες Θ καὶ Λ τοῦ ἐκεῖ εὑρισκομένου Φάρου ἀντιστοίχως 156,40 μ. καὶ 157,70 μ.

Τὸ τμῆμα τῆς Πολυγωνικῆς 28', 29', 30', 31' τίθεται παραλλήλως πρὸς τὴν οριογραμμὴν αἰγιαλοῦ καὶ εἰς ἀπόστασιν 10 μέτρων.

Δὲν ἔχει γίνει καθορισμὸς οριογραμμῶν αἰγιαλοῦ καὶ παραλίας στὶς ἑκατέρωθεν ἐπεκτάσεις τοῦ τοπογραφικοῦ.

Τὰ Μέλη τῆς Ἐπιτροπῆς
ΣΩΤΗΡΙΟΣ Ν. ΡΑΛΛΗΣ
ΑΠΟΣΤΟΛΟΣ ΑΠΟΣΤΟΛΟΥΔΙΑΣ
ΔΗΜΗΤΡΙΟΣ Μ. ΜΑΚΚΑΣ

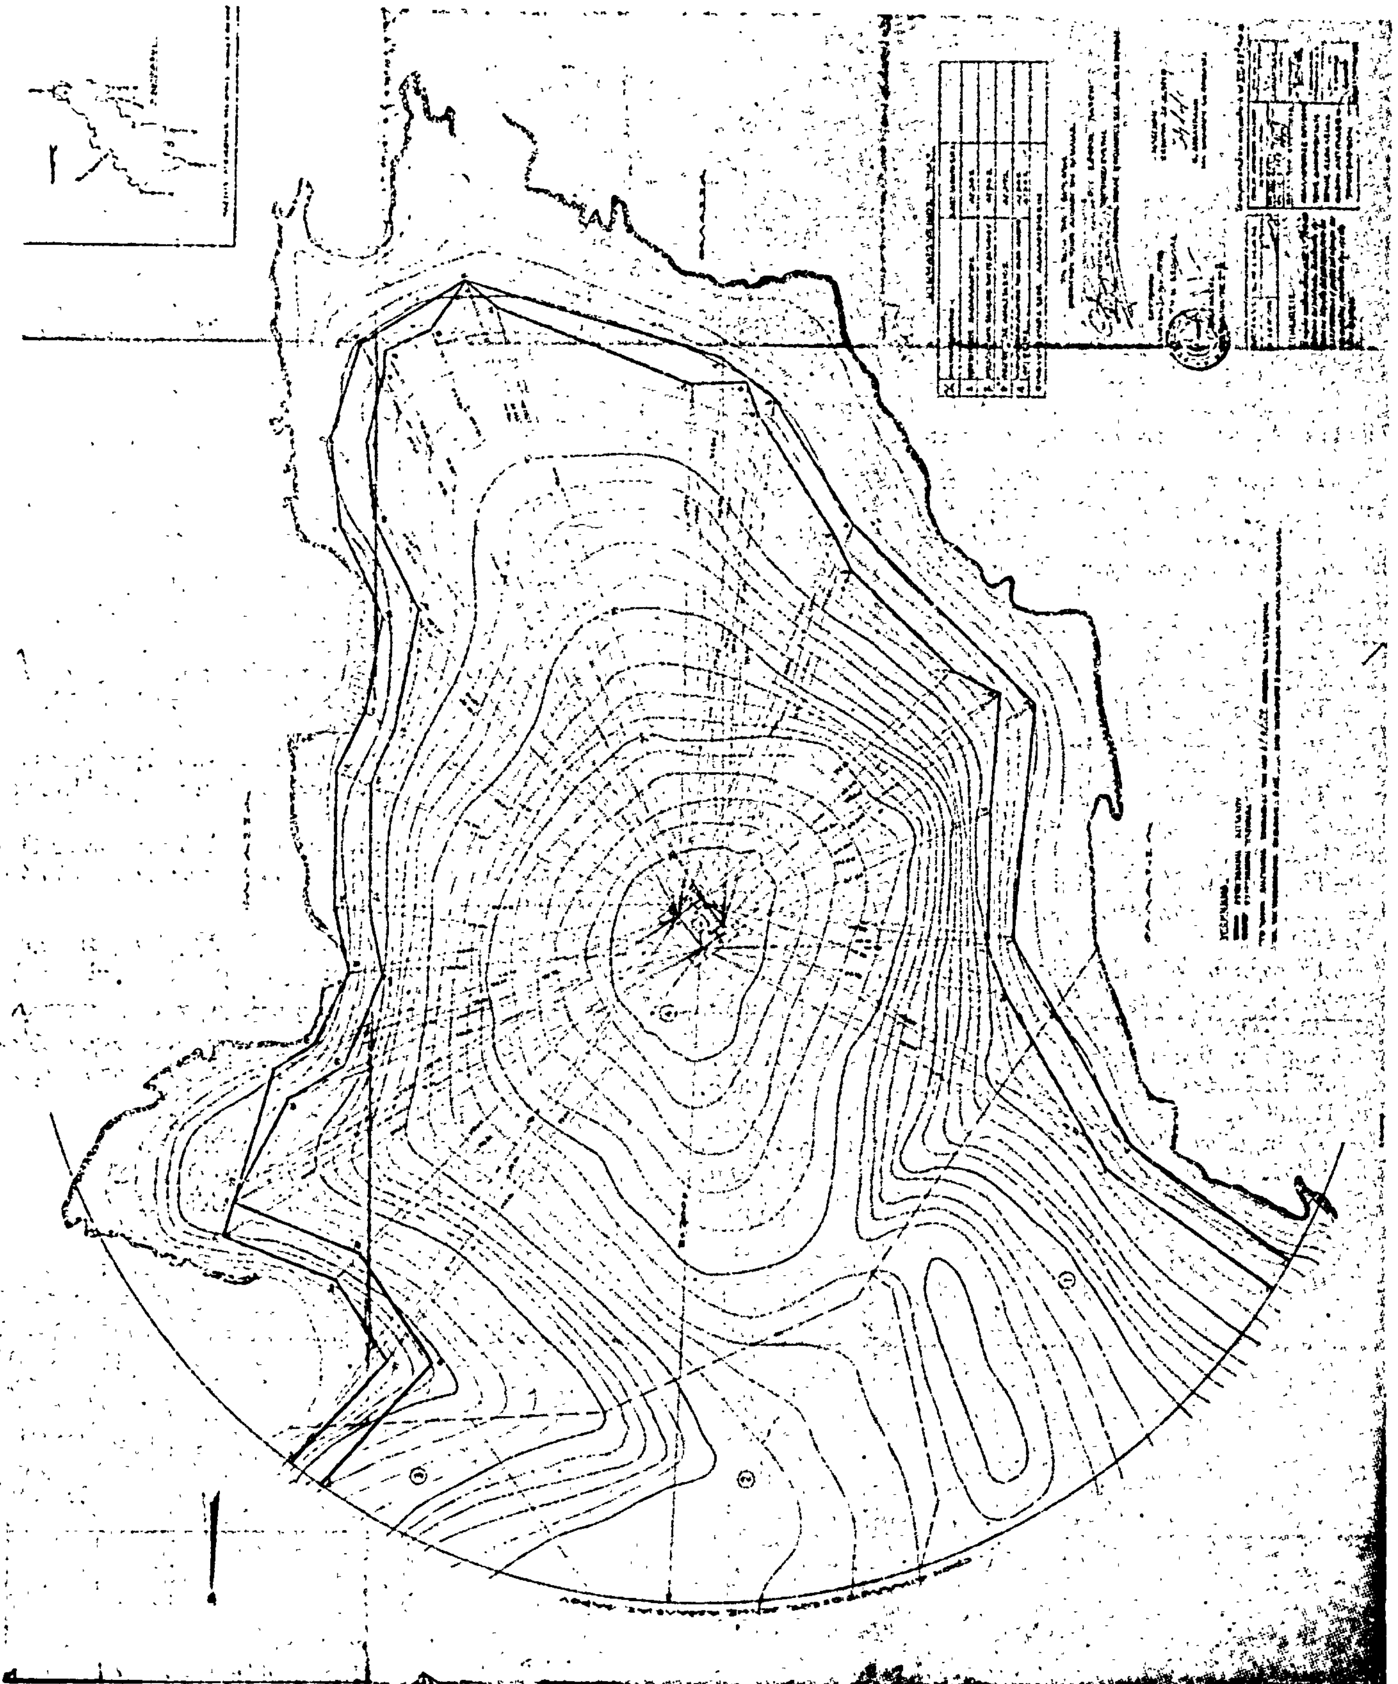

Ἀριθ. Κ.7068/452 (3)

Περὶ ἐγκρίσεως δημιουργίας ζώνης παραλίας στὴ θέση «ΕΡΜΟΝΕΣ» Κοιν. Γιαννάδων Ν. Κερκύρας, πρὸ ἰδιοκτησίας Ἀνδρέα Βλάχου.

Ο ΥΠΟΥΡΓΟΣ ΟΙΚΟΝΟΜΙΚΩΝ

Ἔχοντας ὑπόψη:

1. Τὶς διατάξεις τῶν παρ. 2 καὶ 5 τοῦ ἄρθρου τοῦ Α.Ν. 2344/40 «περὶ αἰγιαλοῦ καὶ παραλίας» ὅπως ἀντικαταστάθηκαν μὲ τὶς διατάξεις τοῦ ἄρθρου 13 τοῦ Νόμου 1078/80 (ΦΕΚ 238/14.10.80 τ. Α').

2. Τὴ σύμφωνη γνώμη τοῦ Γενικοῦ Ἐπιτελείου Ναυτικοῦ, ποὺ διατυπώθηκε στὸ Φ. 187.2/418/7.7.80 ἔγγραφό του.

3. Τὴν Ο.Ε. 10110/18.7.80 ἀπόφαση τοῦ Νομάρχη Κερκύρας, μὲ τὴν ὁποία ἐπικυρώθηκαν ἡ ἔκθεση τῆς Ἐπιτροπῆς καὶ τὸ σχετικὸ τοπογραφικὸ διάγραμμα, ποὺ δημοσιεύθηκαν στὸ ὑπ' ἀριθ. 455/23.8.80 ΦΕΚ τ. Δ').

4. Τὴ Δ.2652/66/20.5.80 κοινὴ ἀπόφαση τῶν Πρωθυπουργοῦ καὶ Ὑπουργοῦ Οἰκονομικῶν «περὶ ἀναθέσεως ἁρμοδιοτήτων στοὺς Ὑφυπουργοὺς Οἰκονομικῶν», ἀποφασίζουμε:

Ἐγκρίνουμε, γιὰ τὴν προσαύξηση τοῦ αἰγιαλοῦ, τὴ δημιουργία ζώνης παραλίας στὴ θέση «ΕΡΜΟΝΕΣ» Κοιν. Γιαννάδων Ν. Κερκύρας, πρὸ ἰδιοκτησίας Ἀνδρέα Βλάχου, ὅπως ἡ ὁριογραμμὴ αὐτῆς καθορίσθηκε ἀπὸ τὴν ἁρμοδία Ἐπιτροπὴ τοῦ ἄρθρου 74 τοῦ Π.Δ. 636/77 καὶ εἰκονίζεται στὸ ἀπὸ Μάρτιο 1980 καὶ μὲ κλίμακα 1:500 τοπογραφικὸ καὶ ὑψομετρικὸ διάγραμμα τοῦ Πολιτικοῦ Μηχανικοῦ Ἰωάννη Τρύφωνα, τὸ ὁποῖο ἔχει θεωρηθεῖ ἀπὸ τὴ Δ/νση Τεχνικῶν Ὑπηρεσιῶν τοῦ Νομοῦ Κερκύρας καὶ συνοδεύει τὴν ἀπὸ 19.5.80 ἔκθεση τῆς ἐν λόγῳ Ἐπιτροπῆς.

Ἡ ἀπόφαση αὐτὴ μαζὶ μὲ τὴν ἔκθεση τῆς Ἐπιτροπῆς καὶ τὸ τοπ. διάγραμμα νὰ δημοσιευθοῦν στὴν Ἐφημερίδα τῆς Κυβερνήσεως.

Ἀθῆναι, 13 Νοεμβρίου 1980

Ο ΥΦΥΠΟΥΡΓΟΣ
ΠΑΝΑΓΙΩΤΗΣ ΜΠΟΚΟΒΟΣ

ΕΚΘΕΣΙΣ

Καθορισμοῦ (τὸ πρῶτον) ὁριογραμμῶν αἰγιαλοῦ καὶ παραλίας εἰς θέσιν "Ερμονες περιοχῆς Ἑρμόνων Ν. Κερκύρας πρὸ ἰδιοκτησίας Ἀνδρέα Βλάχου.

Ἐν Κερκύρᾳ σήμερον τὴν 19.5.1980 ἡ κατὰ Νόμον ἁρμοδία Ἐπιτροπὴ καθορισμοῦ τῶν ὁρίων αἰγιαλοῦ καὶ παραλίας, ἀποτελουμένη ἐκ τῶν:

1. Κων/νου Σκέρου, Οἰκονομικοῦ Ἐφόρου Κερκύρας.
2. Βασ. Παπαγιάννη, Λιμενάρχου Κερκύρας.
3. Δημ. Μάκκα, Προϊσταμένου Τ.Ε.Ε. Δ/νσεως ΤΥΝΚ

συνελθοῦσα ἐν τῷ καταστήματι τῆς Οἰκονομικῆς Ἐφορίας Κερκύρας καὶ λαβοῦσα ὑπ' ὄψιν:

α) Τὴν ἀπὸ 22.3.1980 ὑποβληθεῖσα αἴτησιν τοῦ Ἀνδρέα Βλάχου «περὶ καθορισμοῦ ὁριογραμμῶν αἰγιαλοῦ καὶ παραλίας εἰς θέσιν "Ερμονες περιοχῆς Ἑρμόνων».

β) Τὸ ὑποβληθὲν τοπογραφικὸν διάγραμμα ὑπὸ κλίμακα 1:500 τῆς ἀνωτέρω περιοχῆς συνταχθὲν ὑπὸ τοῦ πολ. μηχανικοῦ Ἰωάννη Τρύφωνα δεόντως ἠλεγμένον καὶ τεθεωρημένον ὑπὸ τῆς Δ/νσεως ΤΥΝ Κερκύρας, στὶς 19 Μαΐου 1980.

γ) Τὰς διατάξεις τοῦ Α.Ν. 2344/40 «περὶ αἰγιαλοῦ καὶ παραλίας» ὡς αὗται συνεπληρώθησαν καὶ ἐτροποποιήθησαν μεταγενεστέρως.

δ) Τὰ ἐκ τῆς διενεργηθείσης τὴν 22.4.80 αὐτοψίας προκύψαντα στοιχεῖα, ἀποφασίζει:

Καθορίζει ἐπὶ τοῦ ὡς ἄνω β' τοπογραφικοῦ διαγράμματος:

I) Διὰ συνεχοῦς ἐρυθρᾶς γραμμῆς τὸ ὅριον αἰγιαλοῦ.

II) Διὰ συνεχοῦς κιτρίνης γραμμῆς τὸ ὅριον τῆς παραλίας.

Ἀναλυτικῶς

I) Ὡς ὁριογραμμὴ αἰγιαλοῦ ὁρίζεται ἡ πολυγωνικὴ τῶν κορυφῶν 1, 2, 3, 4. 5, 6, 7, 8, 9 αἵτινες ἐξασφαλίζονται ἐκ τῶν σταθερῶν σημείων ὡς κατωτέρω:

Ἡ κορυφὴ 1 ἐξασφαλίζεται ἀπὸ τὰ σημεῖα Α καὶ Β ποὺ εἶναι γωνίες ἰσογείου πλακοσκεποῦς οἰκοδομῆς καὶ εἰς ἀπόστασιν 33.40 καὶ 12.50 ἀντιστοίχως.

Ἡ κορυφὴ 2 ἐξασφαλίζεται ἀπὸ τὴν γωνία Δ τῆς ξηρολιθιᾶς καὶ ἀπὸ τὴν γωνία Ε παλαιᾶς ἰσογείου οἰκοδομῆς Ἀνδρέα Βλάχου καὶ εἰς ἀπόστασιν 26.00 καὶ 45.50 μέτρα ἀντιστοίχως.

Ἡ κορυφὴ 3 ἐξασφαλίζεται ἀπὸ τὴν γωνία 5 τῆς παλαιᾶς ἰσογείου οἰκοδομῆς καὶ τὴν γωνία Ζ τῆς ἰδίας οἰκοδομῆς καὶ εἰς ἀπόστασιν 51.75 μ. καὶ 58.70 μ. ἀντιστοίχως.

Ἡ κορυφὴ 4 ἐξασφαλίζεται ἀπὸ τὴν κορυφὴ 3 καὶ ἀπὸ τὸ σημεῖο 4 τσιμ. πάσσαλο καὶ εἰς ἀπόσταση 51,00 καὶ 36,50 μέτρα.

Ἡ κορυφὴ 5 ἐξασφαλίζεται ἀπὸ τὰ σημεῖα Η καὶ Θ τσιμεντ. πάσσαλο καὶ εἰς ἀπόστασιν 38.80 καὶ 18.50 μέτρα.

Ἡ κορυφὴ 6 ἐξασφαλίζεται ἀπὸ τὰ σημεῖα Ι καὶ Θ ποὺ εἶναι τσιμεντ. πάσσαλοι καὶ εἰς ἀπόσταση 11,00 καὶ 45,20 μέτρα ἀντιστοίχως.

Ἡ κορυφὴ 7 ἐξασφαλίζεται ἀπὸ τὸν τσιμεντ. πάσσαλο καὶ τὴν κορυφὴ 6 καὶ εἰς ἀπόσταση 49.00 καὶ 47,50 μέτρα ἀντιστοίχως.

Ἡ κορυφὴ 8 ἐξασφαλίζεται ἀπὸ τὴν κορυφὴ 7 καὶ εἰς ἀπόσταση 73,50 μέτρα καὶ ἀπὸ τὸν τσιμεν. πάσσαλο Κ καὶ εἰς ἀπόσταση 32,75 μέτρα.

Ἡ κορυφὴ 9 ἐξαφαλίζεται ἀπὸ τὴν κορυφὴ 8 καὶ ἀπὸ τὸν πάσσαλο Κ καὶ εἰς ἀπόστασιν 55,50 καὶ 23,20 μέτρα.

II) Ὡς ὁριογραμμὴ παραλίας ὁρίζεται ἡ πολυγωνικὴ 1', 2', 3', 4', 5', 6', 7', 8', 9', 10', 11', 12', 13, 14, αἵτινες ἐξασφαλίζονται ὡς ἑξῆς:

Ἡ κορυφὴ 1' ἀπὸ τὰ σημεῖα Β καὶ Γ ἰσογείου οἰκοδομῆς ποὺ ἀναφέραμε καὶ πιὸ πάνω καὶ εἰς ἀπόσταση 11,00 καὶ 17,20 μέτρα ἀντιστοίχως.

Ἡ κορυφὴ 2' συμπίπτει μὲ τὴν κορυφὴ 2 τῆς πολυγωνικῆς τοῦ αἰγιαλοῦ.

Ἡ κορυφὴ 3' ἐξασφαλίζεται ἀπὸ τὴν κορυφὴ 5 καὶ Ε τῆς παλαιᾶς ἰσογείου οἰκοδομῆς ποὺ ἀναφέραμε πιὸ πάνω καὶ εἰς ἀπόσταση 21,75 καὶ 12,00 μέτρα.

Ἡ κορυφὴ 4' κεῖται ἐπὶ τῆς πλευρᾶς 5'Ε τῆς ἀνωτέρω ἰσογείου οἰκοδομῆς καὶ εἰς ἀπόσταση 8.50 μέτρα ἀπὸ τὴν κορυφὴ 5' καὶ 7,00 μέτρα ἀπὸ τὴν γωνία Ε.

Ἡ κορυφὴ 5' κεῖται ἐπὶ τῆς γωνίας τῆς ἰδίας οἰκοδομῆς.

Ἡ κορυφὴ 6' κεῖται ἐπὶ τῆς πλευρᾶς 5'Η τῆς ἰδίας οἰκοδομῆς καὶ εἰς ἀπόσταση 10,30 μέτρα καὶ 1,75 μέτρα ἀπὸ τὴν γωνία Η.

Ἡ κορυφὴ 7' ἐξασφαλίζεται ἀπὸ τὶς γωνίες Η καὶ Ζ τῆς ὡς ἄνω ἰσογείου οἰκοδομῆς καὶ εἰς ἀπόστασιν 3,75 καὶ 19.25 μέτρα ἀντιστοίχως.

Ἡ πολυγωνικὴ 8', 9', 10', 11', 12', 13', 14', τίθεται παράλληλος πρὸς τὴν πολυγωνικὴ τοῦ αἰγιαλοῦ καὶ εἰς ἀπόσταση 10 μέτρα ἐσώτερον, ὅπως φαίνεται στὸ τοπογραφικὸ διάγραμμα τοῦ πολ. μηχ/κοῦ Ἰωάννη Τρύφωνα.

III) Ὅσον ἀφορᾶ γιὰ τὰ τεχνικὰ ἔργα ἐπὶ τῶν κοινοχρήστων χώρων πρόκειται γιὰ μικρὰ τεχνικὰ ἔργα καὶ συγκεκριμένα γιὰ ἐπένδυση παλαιοῦ τοίχου ἀντιστηρίξεως, ποὺ γίνονται ἄνευ ἀδείας.

Τὰ μέλη τῆς Ἐπιτροπῆς

ΚΩΝ/ΝΟΣ ΣΚΕΡΟΣ
ΒΑΣΙΛΕΙΟΣ ΠΑΠΑΓΙΑΝΝΗΣ
ΔΗΜ. ΜΑΚΚΑΣ

ΤΟΠΟΓΡΑΦΙΚΟ ΔΙΑΓΡΑΜΜΑ

περιοχης Ερμονων νομου Κερκυρας

προς καθορισμον (το πρωτον) οριογραμμων


αιγιαλου κ' παραλιας προ ιδιοκτησιας


ΑΝΔΡΕΟΥ ΒΛΑΧΟΥ


ΚΛ. 1:500

Κερκυρα Μαρτιος 1980

ο Συνταξας

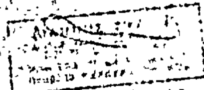

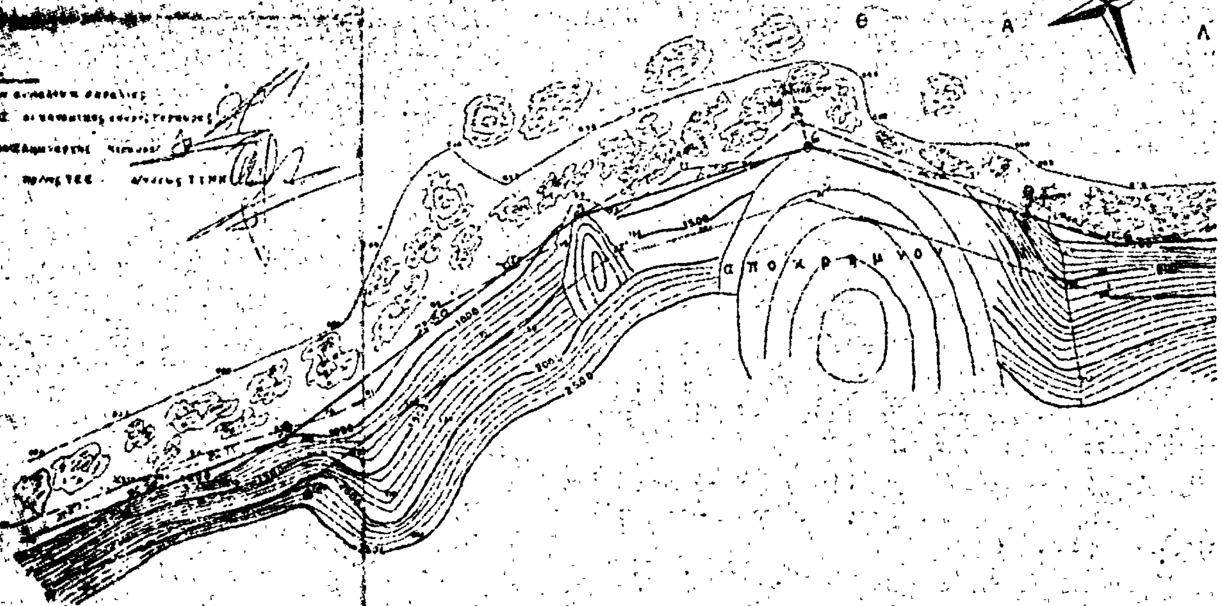

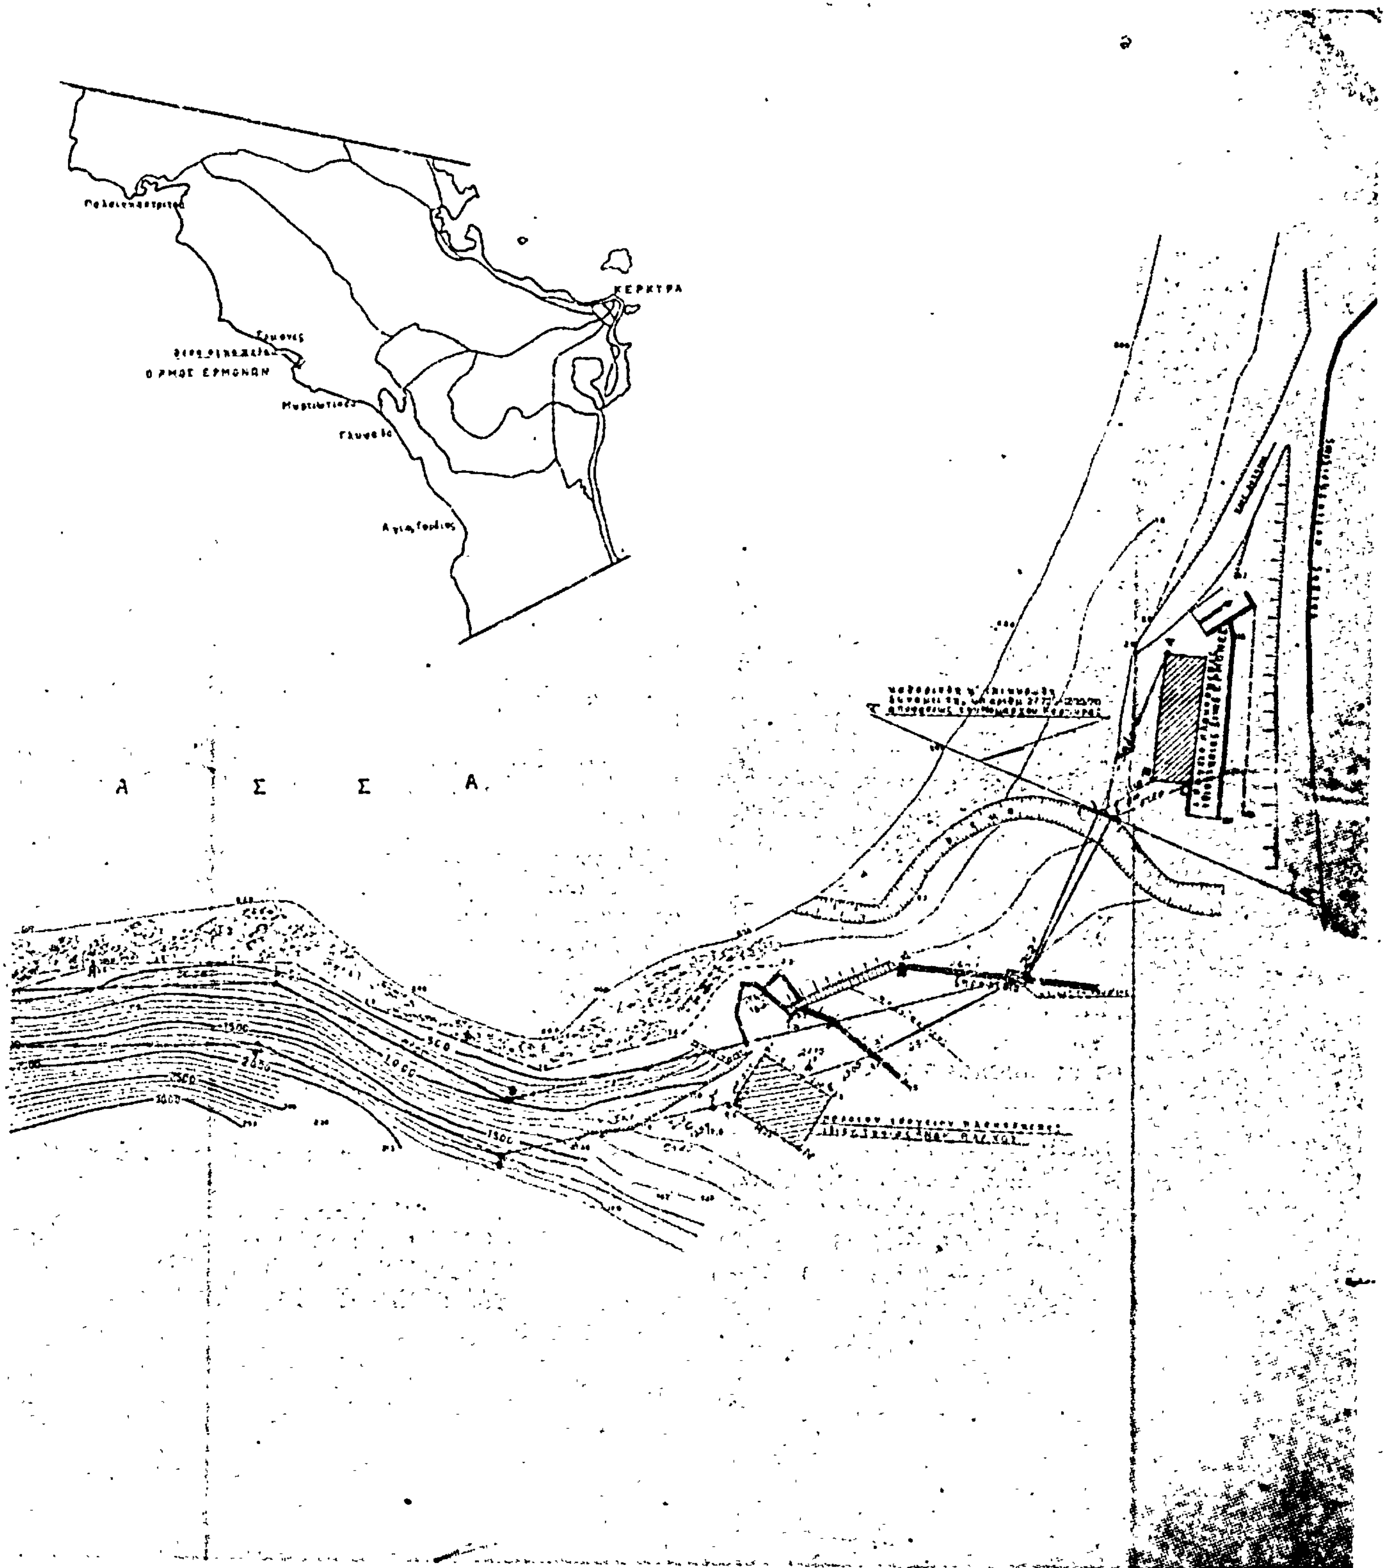
ΚΕΡΚΥΡΑ
Ο ΡΜΟΣ ΕΡΜΟΝΩΝ
Α Σ Σ Α

Αριθ. Χ.1800/539 (4)

Περὶ ἐγκρίσεως δημιουργίας ζώνης παραλίας στὴ θέση «ΛΙΑΝΗ ΑΜΜΟΣ» (ἀπὸ Κακὴ Κεφαλὴ μέχρι ὑπαρχούσης Καμάρας) Χαλκίδος Εὐβοίας.

Ο ΥΠΟΥΡΓΟΣ ΟΙΚΟΝΟΜΙΚΩΝ

Ἔχοντας ὑπόψη :

1. Τὶς διατάξεις τῶν παρ. 2 καὶ 5 τοῦ ἄρθρου 6 τοῦ Α.Ν. 2344/1940 «περὶ αἰγιαλοῦ καὶ παραλίας», ὅπως ἀντικαταστάθηκαν μὲ τὶς διατάξεις τοῦ ἄρθρου 13 τοῦ Νόμου 1078/1980.
2. Τὴ σύμφωνη γνώμη τοῦ Γενικοῦ 'Επιτελείου Ναυτικοῦ, ποὺ διατυπώθηκε στὸ Φ.187.2/836/79/19.12.1979 ἔγγραφό του.
3. Τὴ 15620/19.9.1980 ἀπόφαση τοῦ Νομάρχη Εὐβοίας, μὲ τὴν ὁποία ἐπικυρώθησαν ἡ ἔκθεση τῆς 'Επιτροπῆς καὶ τὸ σχετικὸ τοπογραφικὸ διάγραμμα, ποὺ δημοσιεύθηκαν στὸ 541/1.10.80 ΦΕΚ τ. Δ'.
4. Τὴ Δ.2652/66/20.5.1980 κοινὴ ἀπόφαση τῶν Πρωθυπουργοῦ καὶ 'Υπουργοῦ Οἰκονομικῶν «περὶ ἀναθέσεως ἁρμοδιοτήτων στοὺς 'Υφυπουργοὺς Οἰκονομικῶν, ἀποφασίζουμε :

'Εγκρίνουμε, γιὰ τὴν προσαύξηση τοῦ αἰγιαλοῦ, τὴ δημιουργία ζώνης παραλίας στὴ θέση «ΛΙΑΝΗ ΑΜΜΟΣ» (ἀπὸ Κακὴ Κεφαλὴ μέχρι ὑπαρχούσης Καμάρας) Χαλκίδος Εὐβοίας, ὅπως ἡ ὁριογραμμὴ αὐτῆς καθορίσθηκε ἀπὸ τὴν ἁρμοδία 'Επιτροπὴ τοῦ ἄρθρου 74 τοῦ Π.Δ. 636/1977 καὶ εἰκονίζεται στὸ ἀπὸ 'Οκτωβρίου 1976 καὶ μὲ κλίμακα 1 : 500 τοπογραφικὸ καὶ ὑψομετρικὸ διάγραμμα τοῦ Τοπογράφου μηχανικοῦ Τάσου Δ. 'Αναστασίου τὸ ὁποῖο ἔχει θεωρηθεῖ ἀπὸ τὴ Διεύθυνση Τεχνικῶν 'Υπηρεσιῶν τοῦ Νομοῦ Εὐβοίας καὶ συνοδεύει τὴν ἀπὸ 9.9.1980 ἔκθεση τῆς ἐν λόγω 'Επιτροπῆς.

'Η ἀπόφαση αὐτὴ μαζὶ μὲ τὴν ἔκθεση τῆς 'Επιτροπῆς καὶ τὸ τοπ. διάγραμμα νὰ δημοσιευθεῖ στὴν 'Εφημερίδα τῆς Κυβερνήσεως (ἄρθρο 13 Νόμου 1078/1980).

'Αθῆναι, 27 Νοεμβρίου 1980

Ο ΥΦΥΠΟΥΡΓΟΣ

ΠΑΝΑΓΙΩΤΗΣ ΜΠΟΚΟΒΟΣ

ΕΚΘΕΣΙΣ (ΕΠΑΝΕΞΕΤΑΣΙΣ)

Καθορισμοῦ ὁρίων αἰγιαλοῦ καὶ παραλίας εἰς θέσιν «ΛΙΑΝΗ ΑΜΜΟΣ» (ἀπὸ Κακὴ Κεφαλὴ μέχρι ὑπαρχούσης Καμάρας), Χαλκίδας Εὐβοίας.

'Εν Χαλκίδι σήμερον τὴν 9ην Σεπτεμβρίου 1980 ἡμέραν Τρίτην καὶ ὥραν 13.00 οἱ ὑπογεγραμμένοι :

1. Κων/νος Τασιόπουλος, 'Αν/τὴς Οἰκον. 'Εφόρου Χαλκίδος.
2. 'Αντώνης Βαρβιτσιώτης, 'Αν/τὴς Δ/ντοῦ Τεχν. 'Υπηρ. Ν. Εὐβοίας.
3. 'Ελευθέριος Μακράκης, Λιμενάρχης Χαλκίδος, ἀποτελοῦντες τὴν 'Επιτροπὴν τοῦ ἄρθρ. 74 Π.Δ. 636/77 καθορισμοῦ ὁρίων αἰγιαλοῦ καὶ παραλίας.

Λαβόντες ὑπ' ὄψιν


1. Τὴν ἀπὸ 14.3.1979 αἴτησιν τοῦ Λιμενικοῦ Ταμείου Χαλκίδος δι' ἧς αἰτεῖται τὸν καθορισμὸν τῶν ὁρίων τοῦ αἰγιαλοῦ καὶ τῆς παραλίας πρὸ τῆς ἰδιοκτησίας του εἰς θέσιν «ΛΙΑΝΗ ΑΜΜΟΣ» (ἀπὸ Κακὴ Κεφαλὴ μέχρι ὑπαρχούσης Καμάρας) Χαλκίδας Εὐβοίας.
2. Τὸ ἀπὸ 'Οκτώβριο 1976 τοπογραφικὸ διάγραμμα ὑπὸ κλίμακα 1 : 500 τοῦ τοπογράφου μηχανικοῦ Τάσου Δ. 'Αναστασίου ἐλεγχθὲν καὶ θεωρηθὲν ὑπὸ τῆς Δ/νσεως Τεχνικῶν 'Υπερεσιῶν Νομοῦ Εὐβοίας τὴν 6.9.80.
3. Τὴν ἐκ τῆς ἐπιτοπίας μεταβάσεως σχηματισθεῖσαν ἀντίληψιν περὶ τοῦ ὕψους τοῦ χειμερίου κύματος καὶ τῆς ἰδιομορφίας τοῦ ἐδάφους, τὴν 9.9.1980.
4. Τὰς διατάξεις τῶν ἄρθρ. 1,2,3,4 καὶ 5 τοῦ Α.Ν. 2344/1940.
5. Τὴν ὑπ' ἀριθ. Φ.187.2/406/78/29.6.78 Γνωμάτευση ΓΕΝ.
6. Τὴν ὑπ' ἀριθ. Φ.187.2/289/79/19.4.79 Γνωμάτευση ΓΕΝ.
7. Τὴν ὑπ' ἀριθ. Φ.187.2/836/79/19.12.79 Γνωμάτευση ΓΕΝ.
8. Ὅτι ἐξαιροῦνται τὰ εἰς τὴ λωρίδα τῆς παραλίας ὑφιστάμενα κτίσματα συμφ. γνωμ. Ν.Σ.Κ. 630/64 προέβημεν :


Εἰς τὸν καθορισμὸν τῶν ὁρίων τοῦ αἰγιαλοῦ καὶ παραλίας καὶ παλαιοῦ αἰγιαλοῦ εἰς τὴν ὡς ἄνω περιοχήν, ἅτινα ἐσημειώσαμεν δι' ἐρυθρᾶς καὶ κιτρίνης καὶ κυανῆς γραμμῆς ἐπὶ τοῦ διαγράμματος, τοῦ αἰγιαλοῦ μὲν ἀποτελουμένου ἐκ (34) κορυφῶν (1,2,3........32, 33 καὶ 34) τῆς παραλίας ἐκ (43') κορυφῶν (1', 2', 3') ....41', 42' καὶ 43') καὶ τοῦ παλαιοῦ αἰγιαλοῦ ἐκ (46'') κορυφῶν (1'', 2'', 3''.. ....44'', 45'' καὶ 46'') ἐξηρτημένων ἐκ μονίμων σταθερῶν σημείων. 'Ο ἐν λόγω καθορισμὸς ἐκτελεῖται τὸ πρῶτον.

'Αφοῦ συνετάγη ἡ παροῦσα ὑπογράφεται ὑπὸ τῆς 'Επιτροπῆς.

'Η 'Επιτροπὴ

ΚΩΝ/ΝΟΣ ΤΑΣΙΟΠΟΥΛΟΣ
ΑΝΤΩΝΗΣ ΒΑΡΒΙΤΣΙΩΤΗΣ
ΕΛΕΥΘΕΡΙΟΣ ΜΑΚΡΑΚΗΣ

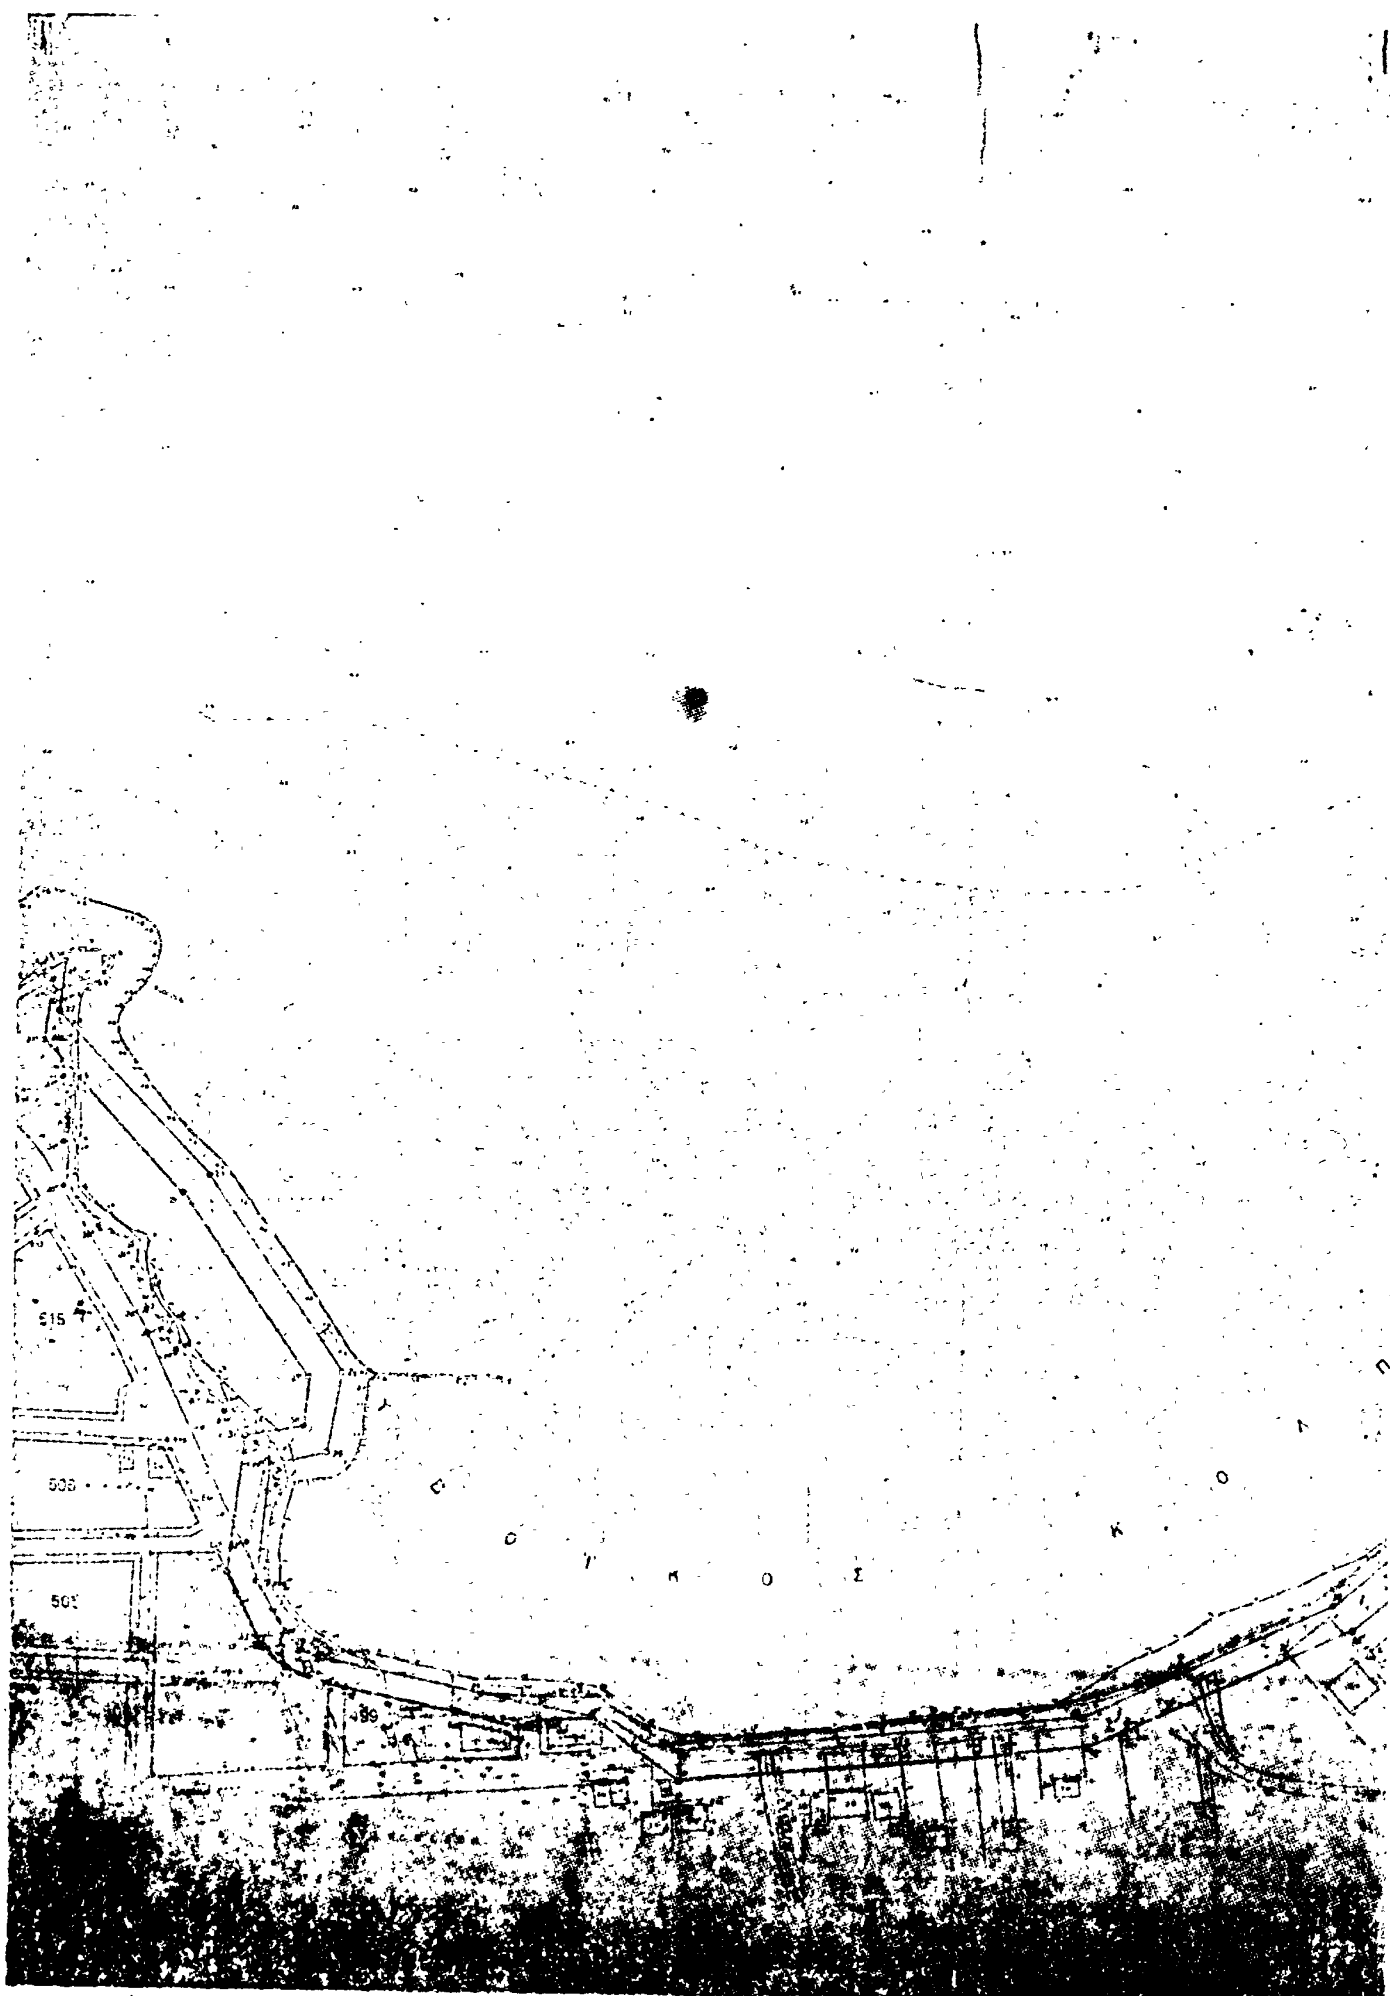
515
509
507
389

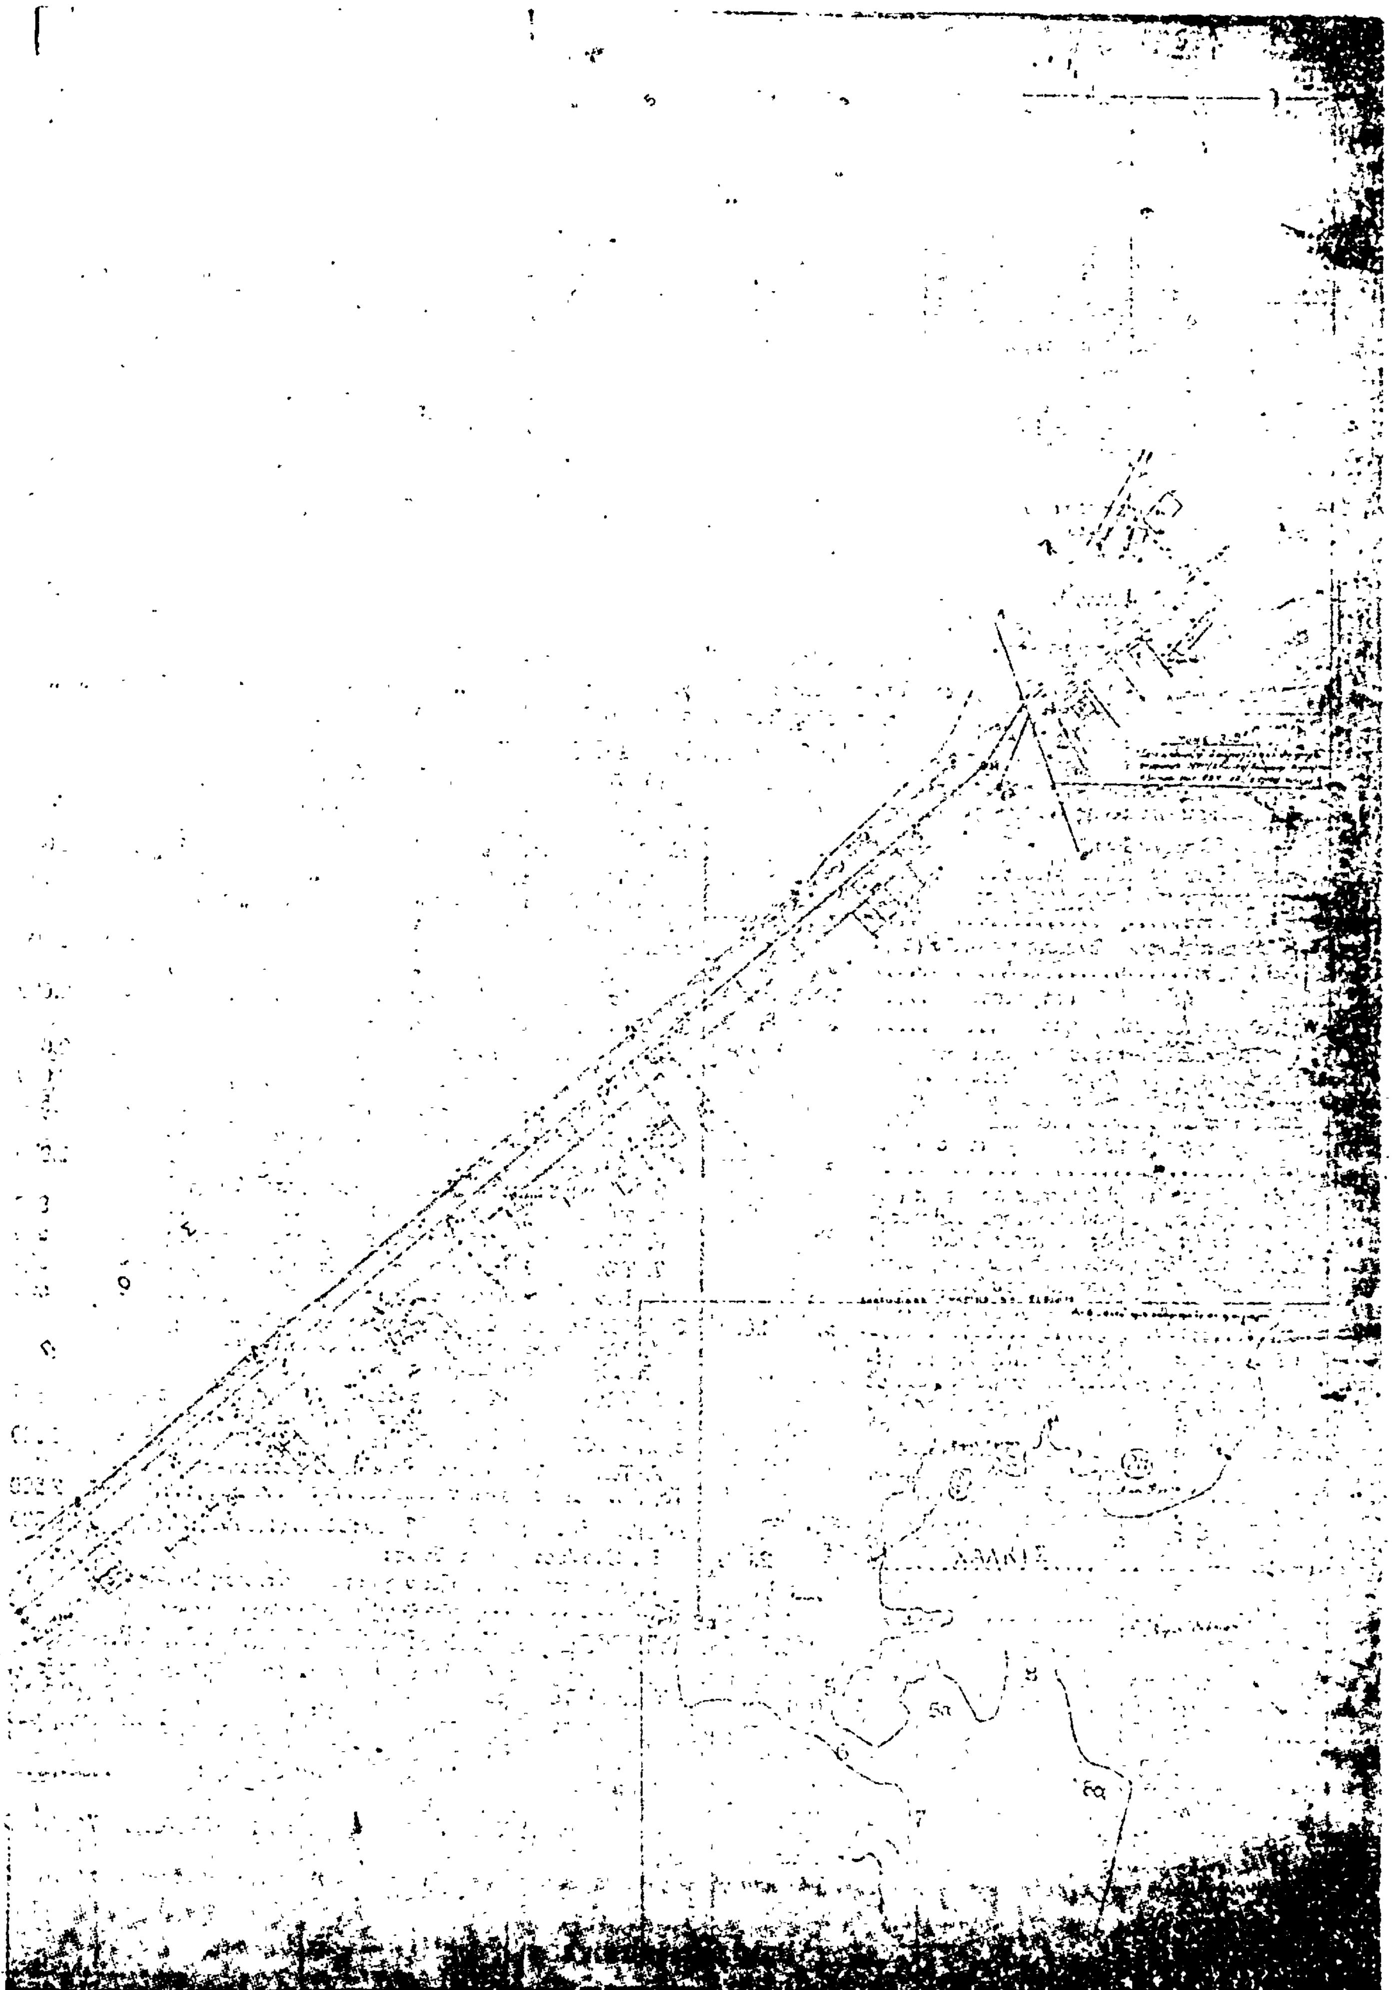

Η ΓΕΝΙΚΗ ΔΙΕΥΘΥΝΣΗ ΤΟΥ ΕΘΝΙΚΟΥ ΤΥΠΟΓΡΑΦΕΙΟΥ

ΓΝΩΣΤΟΠΟΙΕΙ ΟΤΙ:

Ἡ ἐτήσια συνδρομὴ τῆς Ἐφημερίδας τῆς Κυβερνήσεως, ἡ τιμὴ τῶν φύλλων της ποὺ πωλοῦνται τμηματικὰ καὶ τὰ τέλη δημοσιεύσεων στὴν Ἐφημερίδα τῆς Κυβερνήσεως, καθορίσθηκαν ἀπὸ 1 Ἰανουαρίου 1981 ὡς ἀκολούθως:

Α' ΕΤΗΣΙΕΣ ΣΥΝΔΡΟΜΕΣ

1. Γιὰ τὸ Τεῦχος Α'	Δραχ.	1.500
2. » » » Β'	»	3.000
3. » » » Γ'	»	1.000
4. » » » Δ'	»	2.500
5. » » » Νομικῶν Προσώπων Δ.Δ. κ.λπ.	»	1.000
6. » » » Ἀν. Εἰδ. Δικαστηρίου	»	200
7. » » » Παράρτημα	»	600
8. » » » Ἀνωνύμων Ἑταιρειῶν κ.λπ.	»	7.000
9. » » Δελτίο Ἐμπορικῆς καὶ Βιομηχανικῆς Ἰδιοκτησίας	»	600
10. Γιὰ ὅλα τὰ τεύχη καὶ τὸ Δ.Ε.Β.Ι.	»	15.000

Οἱ Δῆμοι καὶ οἱ Κοινότητες τοῦ Κράτους καταβάλλουν τὸ 1/2 τῶν ἀνωτέρω συνδρομῶν.

Ὑπὲρ τοῦ Ταμείου Ἀλληλοβοηθείας Προσωπικοῦ τοῦ Ἐθνικοῦ Τυπογραφείου (ΤΑΠΕΤ) ἀναλογοῦν τὰ ἑξῆς ποσά:

1. Γιὰ τὸ Τεῦχος Α'	Δραχ.	75
2. » » » Β'	»	150
3. » » » Γ'	»	50
4. » » » Δ'	»	125
5. » » » Νομικῶν Προσώπων Δ.Δ. κ.λπ.	»	50
6. » » » Ἀν. Εἰδ. Δικαστηρίου	»	10
7. » » » Παράρτημα	»	30
8. » » » Ἀνωνύμων Ἑταιρειῶν κ.λπ.	»	350
9. » » Δελτίο Ἐμπ. καὶ Βιομ. Ἰδιοκτησίας	»	30
10. Γιὰ ὅλα τὰ τεύχη	»	750

Β'. ΤΙΜΗ ΦΥΛΛΩΝ

Ἡ τιμὴ πωλήσεως κάθε φύλλου, μέχρις 8 σελ., εἶναι 7 δρχ., ἀπὸ 9 ὡς 24 σελ. 14 δρχ., ἀπὸ 25 ὡς 48 σελ. 20 δρχ., ἀπὸ 49 ὡς 80 σελ. 40 δρχ., ἀπὸ 81 σελ. καὶ ἄνω ἡ τιμὴ πωλήσεως κάθε φύλλου προσαυξάνεται κατὰ 40 δρχ. ἀνὰ 80 σελίδες.

Γ'. ΤΙΜΗ ΦΩΤΟΑΝΤΙΓΡΑΦΩΝ

Ἡ τιμὴ διαθέσεως στὸ κοινὸ τῶν ἐκδιδομένων ἀπὸ τὸ Ἐθνικὸ Τυπογραφεῖο φωτοαντιγράφων τῶν διαφόρων φύλλων τῆς Ἐφημερίδας τῆς Κυβερνήσεως καθορίζεται σὲ τρεῖς (3) δραχμὲς κατὰ σελίδα.

Δ'. ΤΕΛΗ ΔΗΜΟΣΙΕΥΣΕΩΝ

Ι. Στὸ τεῦχος Ἀνωνύμων Ἑταιρειῶν καὶ Ἑταιρειῶν Περιωρισμένης Εὐθύνης:

Α' Ἀνωνύμων Ἑταιρειῶν:

1. Τῶν καταστατικῶν	Δρχ.	18.000
2. Τῶν ἀποφάσεων «περὶ συγχωνεύσεως ἀνωνύμων ἑταιρειῶν»	»	18.000
3. Τῶν κωδικοποιήσεων τῶν καταστατικῶν (ΦΕΚ 309/67, τ. Β')	»	9.000
4. Τῶν τροποποιήσεων τῶν καταστατικῶν	»	5.000
5. Τῶν ἰσολογισμῶν κάθε χρήσεως	»	8.000
6. Τῶν ὑπουργικῶν ἀποφάσεων «περὶ παροχῆς ἀδείας ἐπεκτάσεως τῶν ἐργασιῶν Ἀσφαλιστικῶν Ἑταιρειῶν», τῶν ἐκθέσεων ἐκτιμήσεως περιουσιακῶν στοιχείων καὶ τῶν ἀποφάσεων τοῦ Δ.Σ. τοῦ ΕΛΤΑ, μὲ τὶς ὁποῖες ἐγκρίνονται καὶ δημοσιεύονται οἱ κανονισμοὶ αὐτοῦ	»	7.000
7. Τῶν ἀποφάσεων «περὶ ἐγκαταστάσεως ὑποκαταστήματος, διορισμοῦ γενικοῦ πράκτορος καὶ παροχῆς πληρεξουσιότητος πρὸς ἀντιπροσώπευσιν ἐν Ἑλλάδι ἀλλοδαπῶν Ἑταιρειῶν» καὶ τῶν ἀποφάσεων «περὶ μεταβιβάσεως τοῦ χαρτοφυλακίου Ἀσφαλιστικῶν Ἑταιρειῶν κατὰ τὸ ἄρθρο 59 παρ. 1 τοῦ Ν.Δ. 400/70»	»	4.000
8. Τῶν ἀνακοινώσεων γιὰ κάθε μεταβολὴ ποὺ γίνεται μὲ ἀπόφαση Γ.Σ. ἢ Δ.Σ., τῶν προσκλήσεων σὲ γενικὲς συνελεύσεις, τῶν κατὰ τὸ ἄρθρο 32 τοῦ Ν. 3221/24 γνωστοποιήσεων, τῶν ἀνακοινώσεων, ποὺ προβλέπονται ἀπὸ τὸ ἄρθρο 59 παρ. 3 τοῦ Ν.Δ. 400/1970 «περὶ Ἀλλοδαπῶν Ἀσφαλιστικῶν Ἑταιρειῶν», τῶν ἀποφάσεων τοῦ Διοικητικοῦ Συμβουλίου τοῦ ΕΛΤΑ, ποὺ ἀναφέρονται σὲ προσωρινὲς διατάξεις καὶ τῶν ἀποφάσεων τοῦ Ὑπ. Συγκοινωνιῶν διὰ τοὺς ΗΛΠΑΠ - ΗΣΑΠ - ΟΣΕ	»	2.000
9. Τῶν συνοπτικῶν μηνιαίων καταστάσεων τῶν Τραπεζικῶν Ἑταιρειῶν	»	2.000
10. Τῶν ἀποφάσεων τῆς ἐπιτροπῆς τοῦ Χρηματιστηρίου «περὶ εἰσαγωγῆς χρεωγράφων εἰς τὸ χρηματιστήριον πρὸς διαπραγμάτευσιν, συμφώνως πρὸς τὰς διατάξεις τοῦ ἄρθρου 2 παρ. 3 Α.Ν. 148/1967»	Δρχ.	2.000
11. Τῶν ἀποφάσεων τῆς ἐπιτροπῆς κεφαλαιαγορᾶς «περὶ διαγραφῆς χρεωγράφων ἐκ τοῦ χρηματιστηρίου, συμφώνως πρὸς τὰς διατάξεις τοῦ ἄρθρου 2 παρ. 4 Α.Ν. 148/67»	»	2.000
12. Τῶν ἀποφάσεων «περὶ ἐγκρίσεως τιμολογίων τῶν Ἀσφαλιστικῶν Ἑταιρειῶν»	»	2.000

Β' Ἑταιρειῶν Περιωρισμένης Εὐθύνης:

1. Τῶν καταστατικῶν	Δρχ.	2.000
2. Τῶν κωδικοποιήσεων τῶν καταστατικῶν	»	2.000
3. Τῶν ἰσολογισμῶν κάθε χρήσεως	»	2.500
4. Τῶν ἐκθέσεων ἐκτιμήσεως περιουσιακῶν στοιχείων	»	2.000
5. Τῶν τροποποιήσεων τῶν καταστατικῶν (γιὰ κάθε συμβολαιογραφικὴ πράξη)	»	800
6. Τῶν ἀνακοινώσεων μὲ συμβολαιογραφικὴ πράξη	»	800
7. Τῶν ἀνακοινώσεων μὲ ἀπόφαση τῆς Γ.Σ.	»	600
8. Τῶν προσκλήσεων σὲ γενικὲς συνελεύσεις	»	600

Γ' Ἀλληλασφαλιστικῶν Συνεταιρισμῶν - Ἀλληλασφαλιστικῶν Ταμείων καὶ Φιλανθρωπικῶν Σωματείων:

1. Τῶν ὑπουργικῶν ἀποφάσεων «περὶ χορηγήσεως ἀδείας λειτουργίας Ἀλληλασφαλιστικῶν Συνεταιρισμῶν - Ἀλληλασφαλιστικῶν Ταμείων»	»	2.000
2. Τῶν ἰσολογισμῶν τῶν ἀνωτέρω Συνεταιρισμῶν, Ταμείων καὶ Σωματείων	»	2.500

Δ' Τῶν δικαστικῶν πράξεων:	Δρχ.	800

ΙΙ. Στὸ Τέταρτο τεῦχος:

Τῶν δικαστικῶν πράξεων γιὰ παρακατάθεση ἀποζημιώσεως	»	800

Ε'. ΚΑΤΑΒΟΛΗ ΣΥΝΔΡΟΜΩΝ - ΤΕΛΩΝ ΔΗΜΟΣΙΕΥΣΕΩΝ ΚΑΙ ΠΟΣΟΣΤΩΝ Τ.Α.Π.Ε.Τ.

1. Οἱ συνδρομὲς τοῦ ἐσωτερικοῦ καὶ τὰ τέλη δημοσιεύσεων προκαταβάλλονται στὰ Δημόσια Ταμεῖα ἔναντι ἀποδεικτικοῦ εἰσπράξεως, τὸ ὁποῖο φροντίζει ὁ ἐνδιαφερόμενος νὰ τὸ στείλει στὴ Γενικὴ Δ/νση τοῦ Ἐθνικοῦ Τυπογραφείου.

2. Οἱ συνδρομὲς τοῦ ἐξωτερικοῦ εἶναι δυνατὸ νὰ στέλνονται καὶ σὲ ἀνάλογο συνάλλαγμα μὲ ἐπιταγὴ ἐπ' ὀνόματι τοῦ Διευθυντῆ τῶν Διοικητικῶν καὶ Οἰκονομικῶν Ὑποθέσεων τοῦ Ἐθνικοῦ Τυπογραφείου.

3. Τὸ ὑπὲρ τοῦ ΤΑΠΕΤ ποσοστὸ ἐπὶ τῶν ἀνωτέρω συνδρομῶν καὶ τελῶν δημοσιεύσεων καταβάλλεται ὡς ἑξῆς:

α) στὴν Ἀθήνα: στὸ Ταμεῖο τοῦ ΤΑΠΕΤ (Κατάστημα Ἐθνικοῦ Τυπογραφείου),

β) στὶς ὑπόλοιπες πόλεις τοῦ Κράτους: στὰ Δημόσια Ταμεῖα καὶ ἀποδίδεται στὸ ΤΑΠΕΤ σύμφωνα μὲ τὶς 192378/3639/1947 (ΡΟΝΕΟ 185) καὶ 178048/5321/31.7.65 (ΡΟΝΕΟ 139) ἐγκύκλιες διαταγὲς τοῦ Γ.Λ.Κ.,

γ) στὶς περιπτώσεις συνδρομῶν ἐξωτερικοῦ: ὅταν ἡ ἀποστολή τους γίνεται μὲ ἐπιταγὲς μαζὶ μ' αὐτὲς στέλνεται καὶ τὸ ὑπὲρ τοῦ ΤΑΠΕΤ ποσοστό.

Ὁ Γενικὸς Διευθυντὴς
ΑΘΑΝ. ΠΑΝ. ΣΠΗΛΙΟΠΟΥΛΟΣ

ΑΠΟ ΤΟ ΕΘΝΙΚΟ ΤΥΠΟΓΡΑΦΕΙΟ